





Oversiktskart

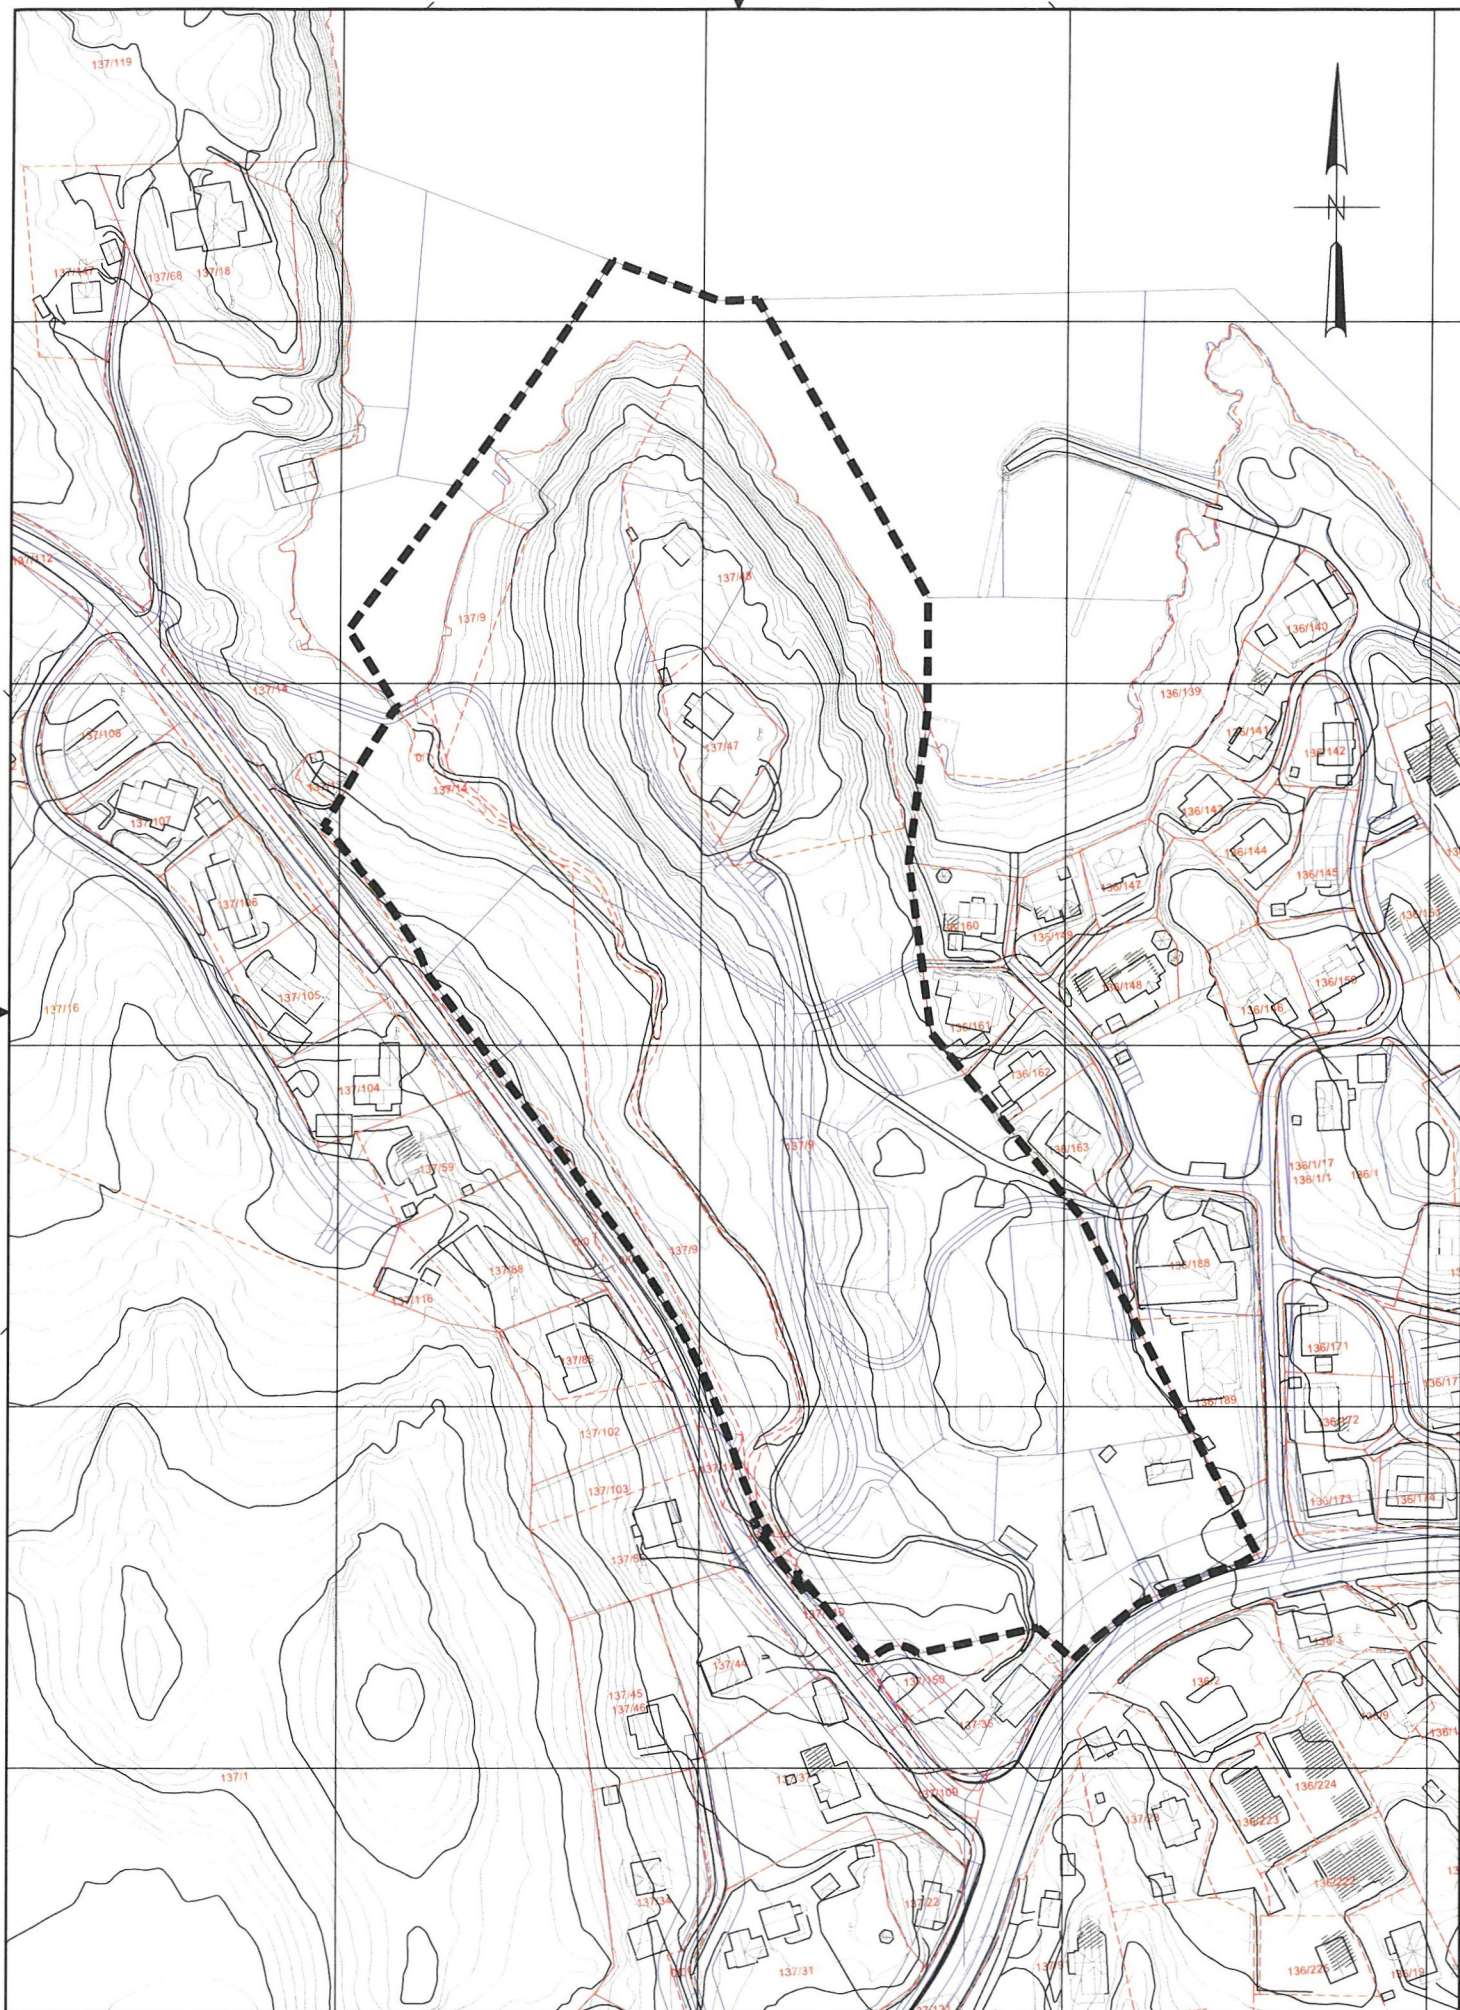

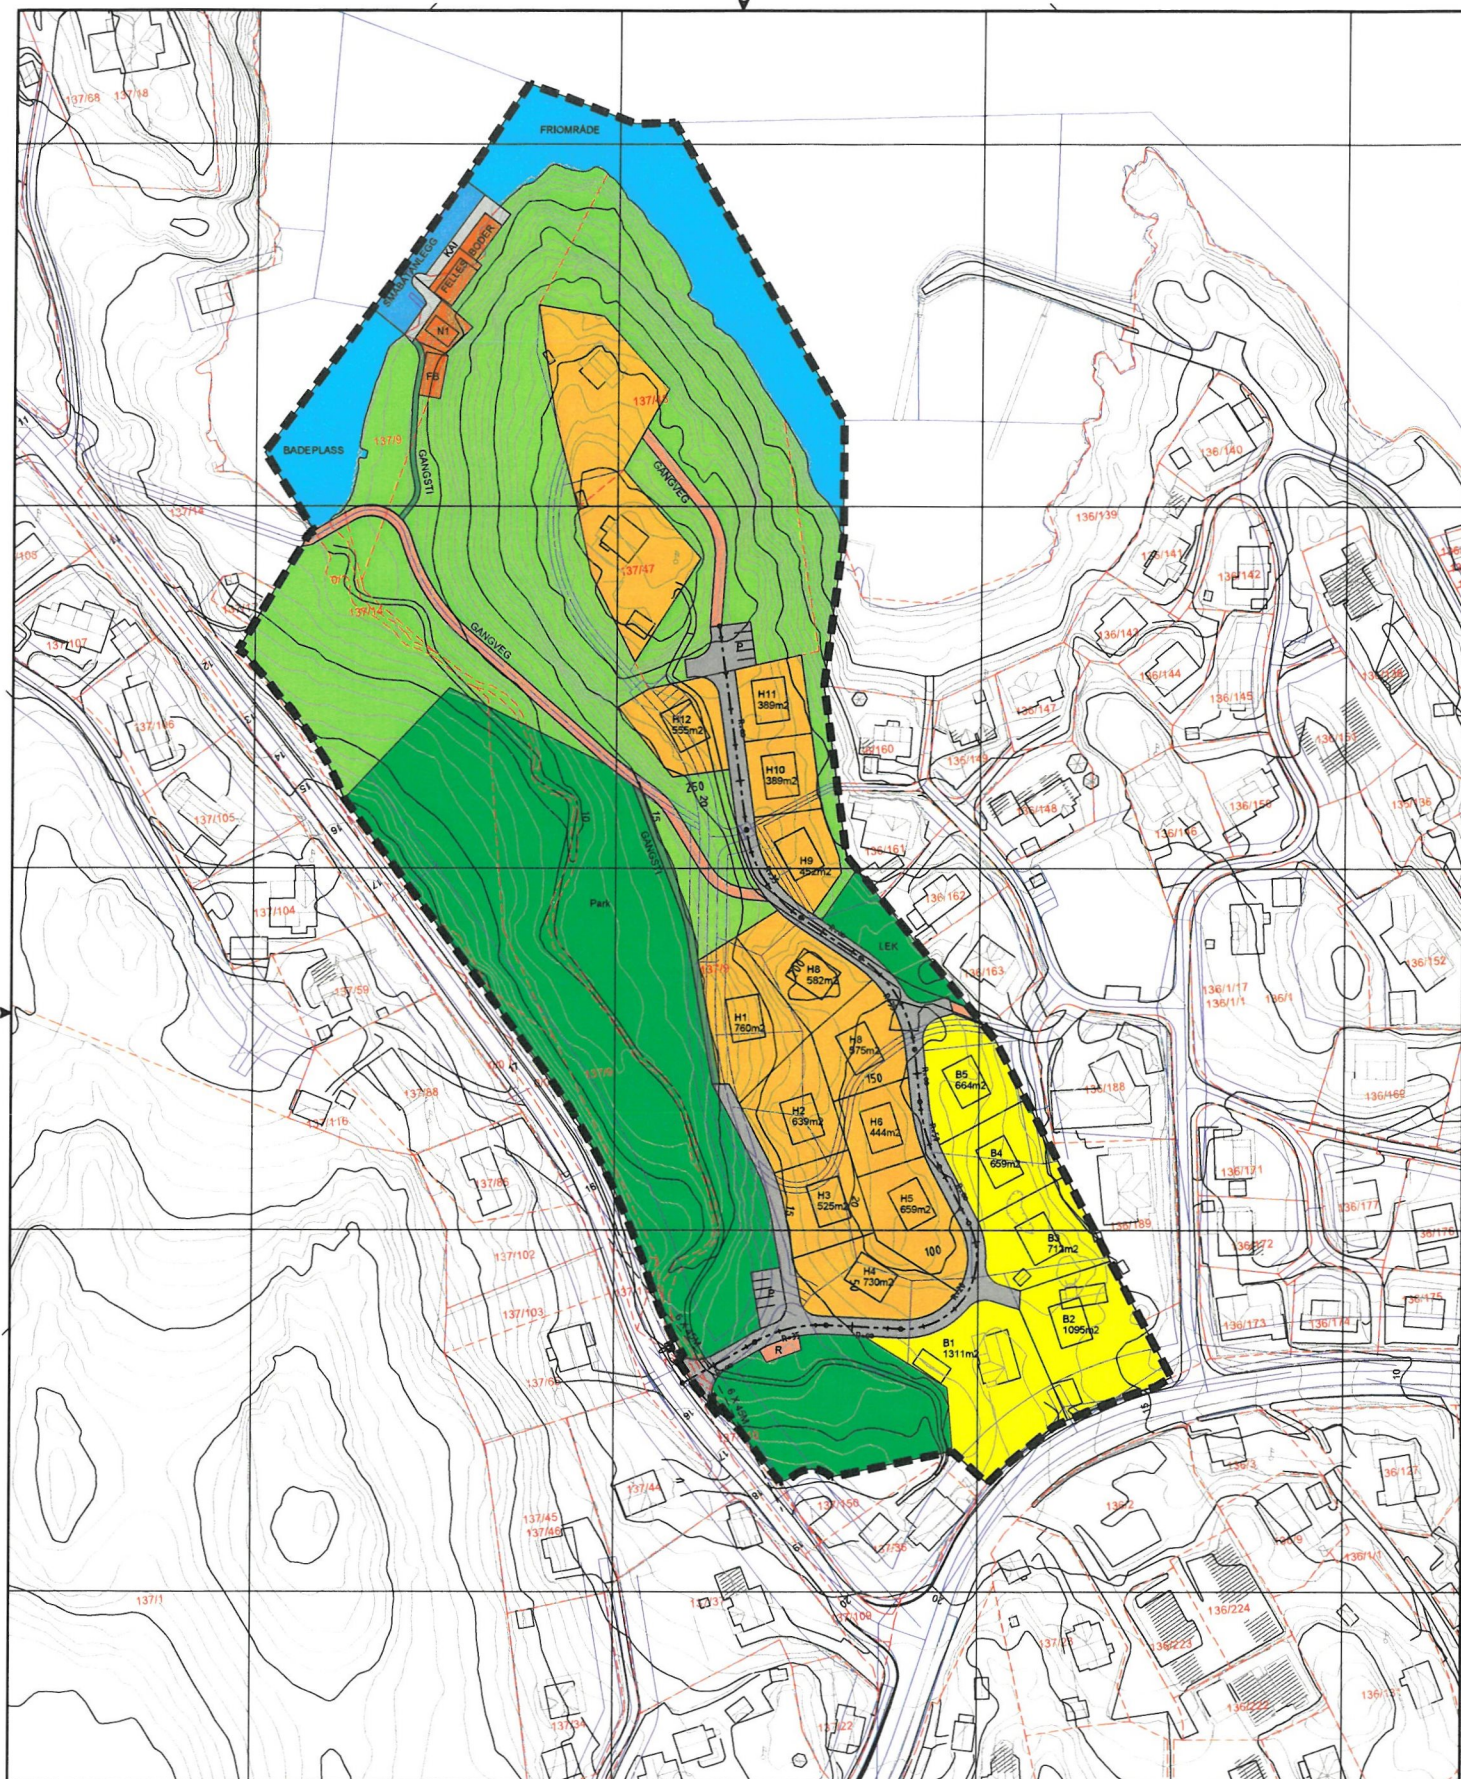

Teiknforklaring

- Linjer gjeldende plan
- ■ ■ Forslag plangrense

arkitekt	ambis/arkitekt	dato	07.10.2022	prosjekt	ETR389/UTM-32N
nr.	B	dato	06.01.23	div.	
prosjekt	Tungesvik Prosjekt AS				
nr.					
regulering	Reguleringsendring Skålnes-Hagavik				
nr.	Gnr.137 , bnr.9 m.fl.				
skisse	Prinsippskisse				
skisseforslag					
prosjekt	QBO				
prosjekt	Torgbakken 9				
prosjekt	Postboks 32, 5401 Stord				
prosjekt	Telefon: 90 66 16 31				
prosjekt	202262400				
prosjekt	LA05.00				
prosjekt	B				