




☐ Skisseprosjekt ☐ Byggemelding ☐ Tilbudstegning ☐ Arbeidstegning			#107886 Endring av Detaljregulering for hytter på Mortveit Mortveit Etne kommune		Tverrprofiltegning	
DATO:	TEGNET:	MÅLESTOKK:	GODKJENT:			
04.09.2026	TWP	1:200 A3	BEN		301	VEG: SIDE: 1





☐ Skisseprosjekt ☐ Byggemelding ☐ Tilbudstegning ☐ Arbeidstegning			#107886 Endring av Detaljregulering for hytter på Mortveit Mortveit Etne kommune		Tverrprofiltegning	
DATO:	TEGNET:	MÅLESTOKK:	GODKJENT:			
04.09.2026	TWP	1:200 A3	BEN		301	VEG: SIDE: 2



☐ Skisseprosjekt ☐ Byggemelding ☐ Tilbudstegning ☐ Arbeidstegning		#107886 Endring av Detaljregulering for hytter på Mortveit Mortveit Etna kommune			Tverrprofiltegning	
DATO:	TEGNET:	MÅLESTOKK:	GODKJENT:		TEGN.NR.:	VEG:
04.09.2026	TWP	1:200 A3	BEN		301	SIDE: 3

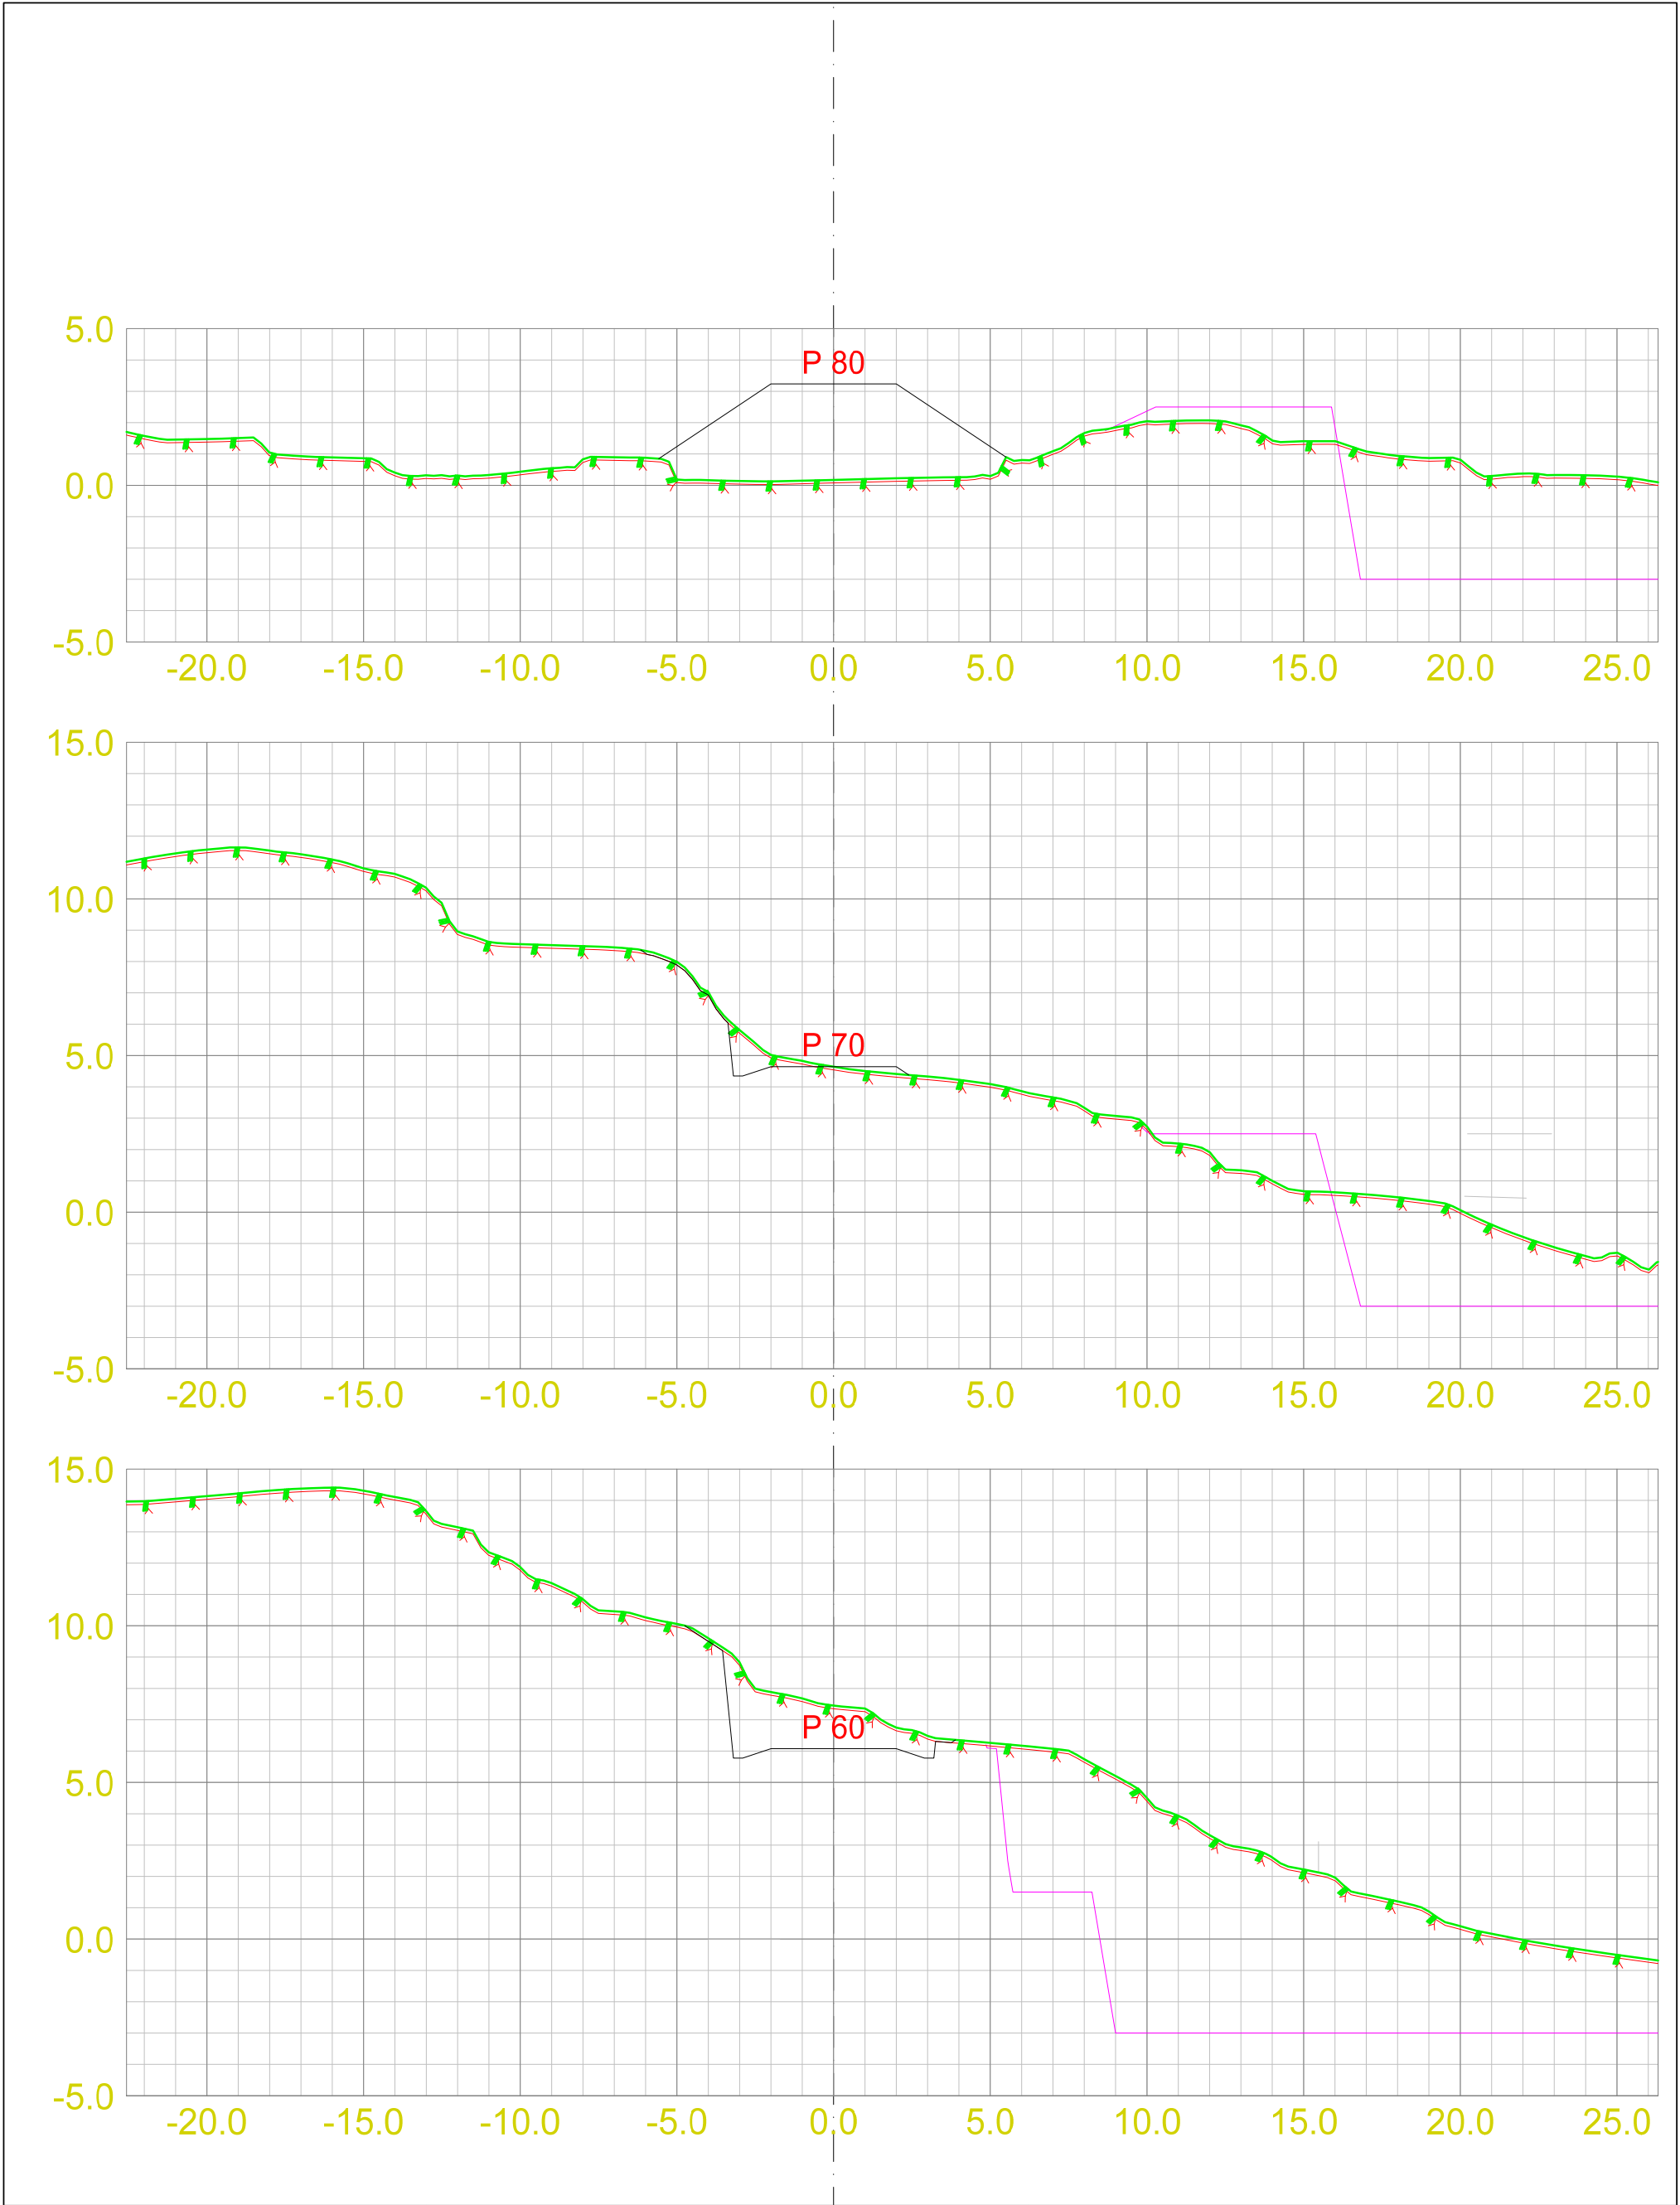

☐ Skisseprosjekt ☐ Byggemelding ☐ Tilbudstegning ☐ Arbeidstegning		#107886 Endring av Detaljregulering for hytter på Mortveit Mortveit Etna kommune			Tverrprofiltegning	
DATO:	TEGNET:	MÅLESTOKK:	GODKJENT:	TEGN.NR.:		
04.09.2026	TWP	1:200 A3	BEN		301	VEG: SIDE: 4

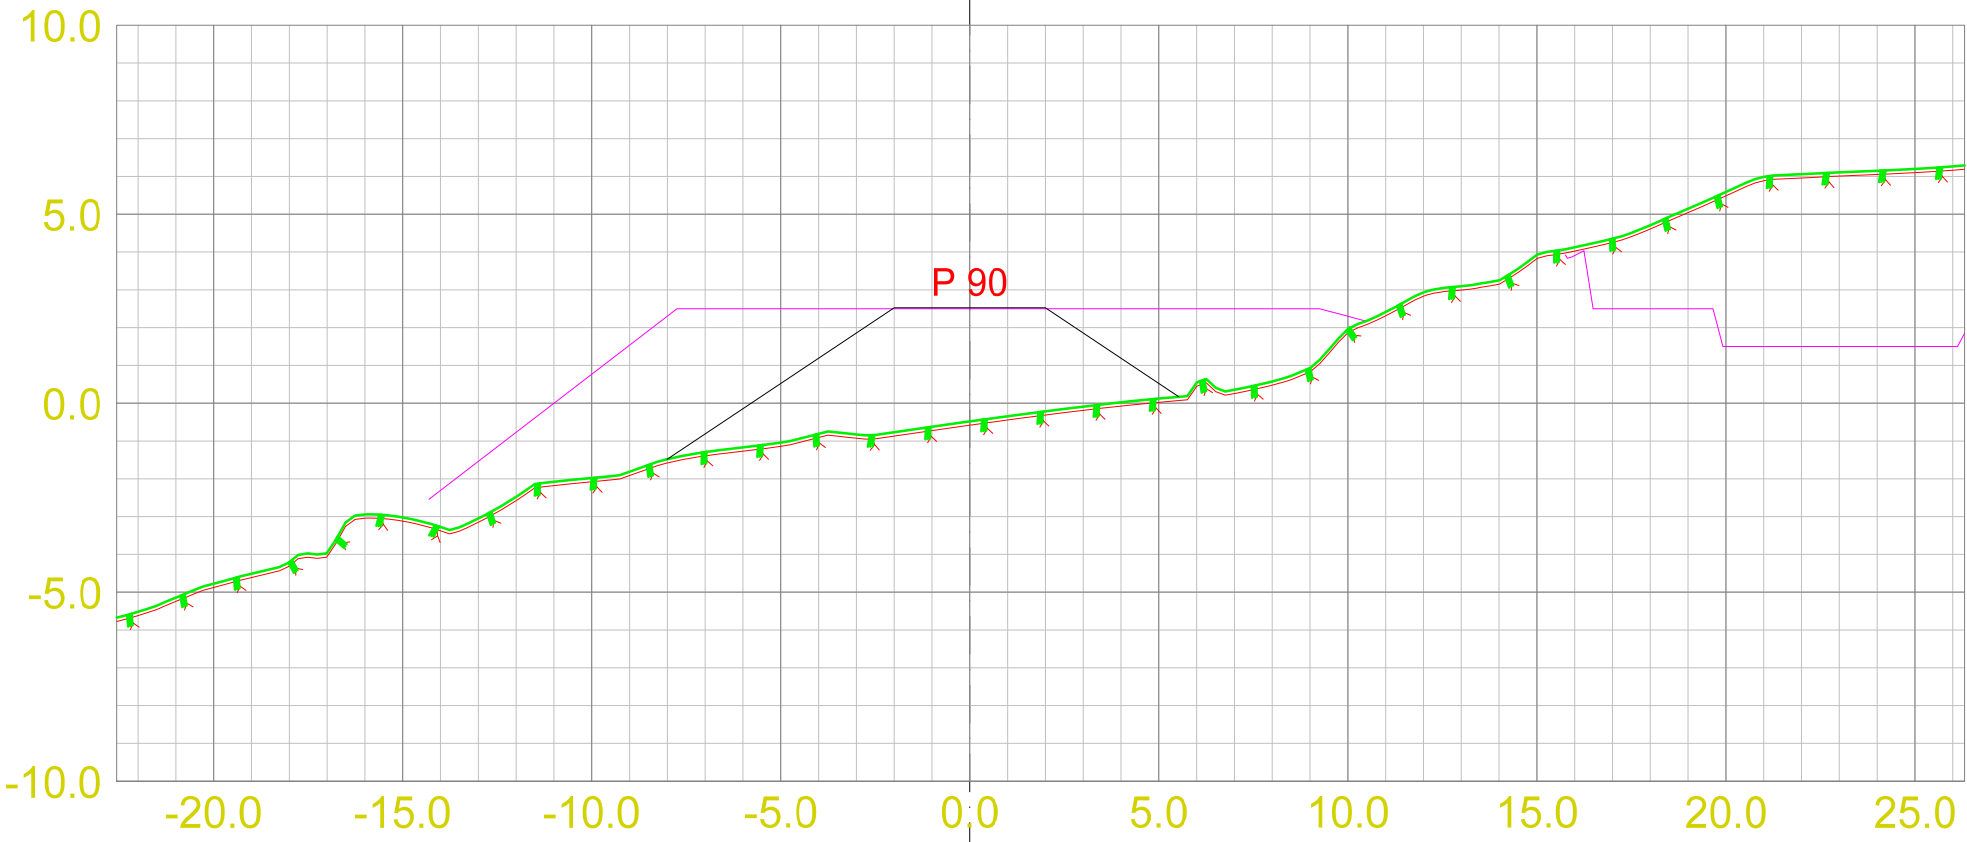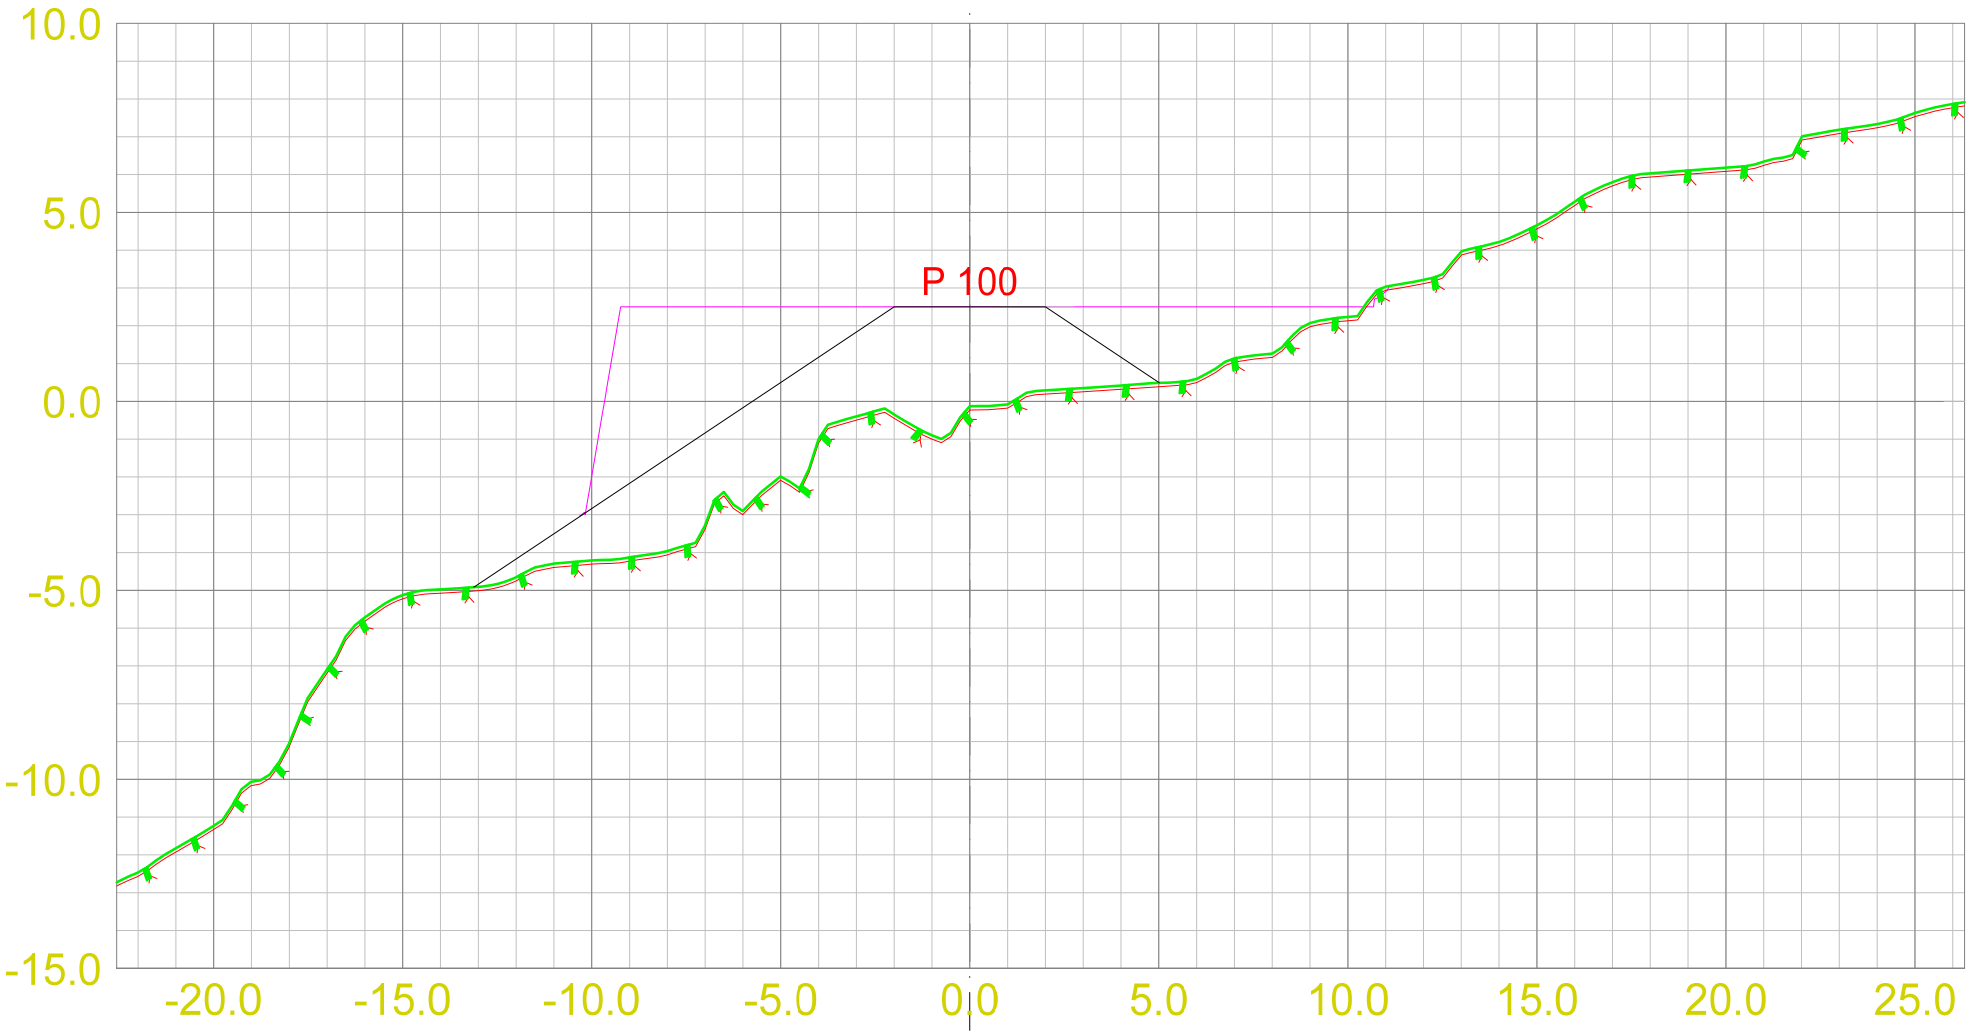

- ☐ Skisseprosjekt
- ☐ Byggemelding
- ☐ Tilbudstegning
- ☐ Arbeidstegning

#107886
Endring av Detaljregulering for hytter på Mortveit
Mortveit
Etna kommune

Tverrprofiltegning

DATO:	TEGNET:	MÅLESTOKK:	GODKJENT:	TEGN.NR.:	VEG:	SIDE:
04.09.2026	TWP	1:200 A3	BEN	301		5

