
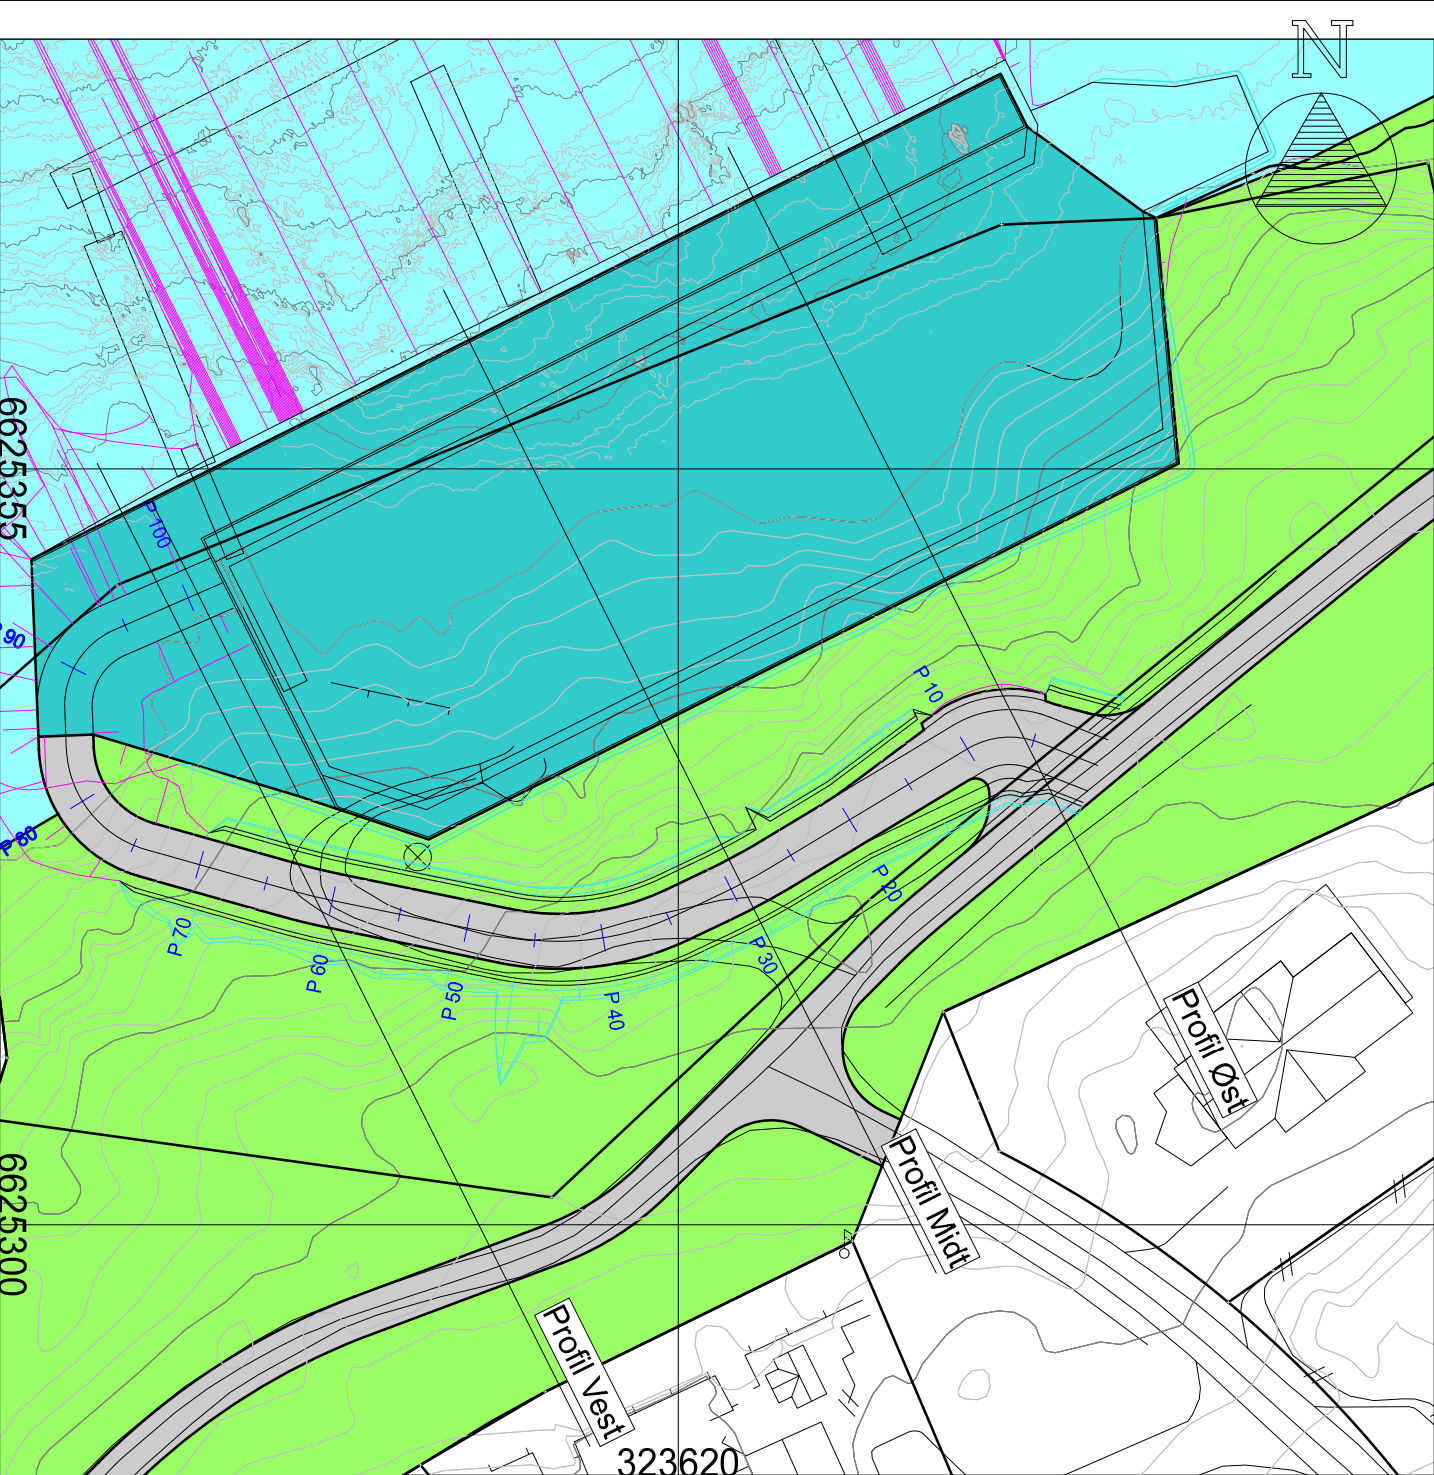
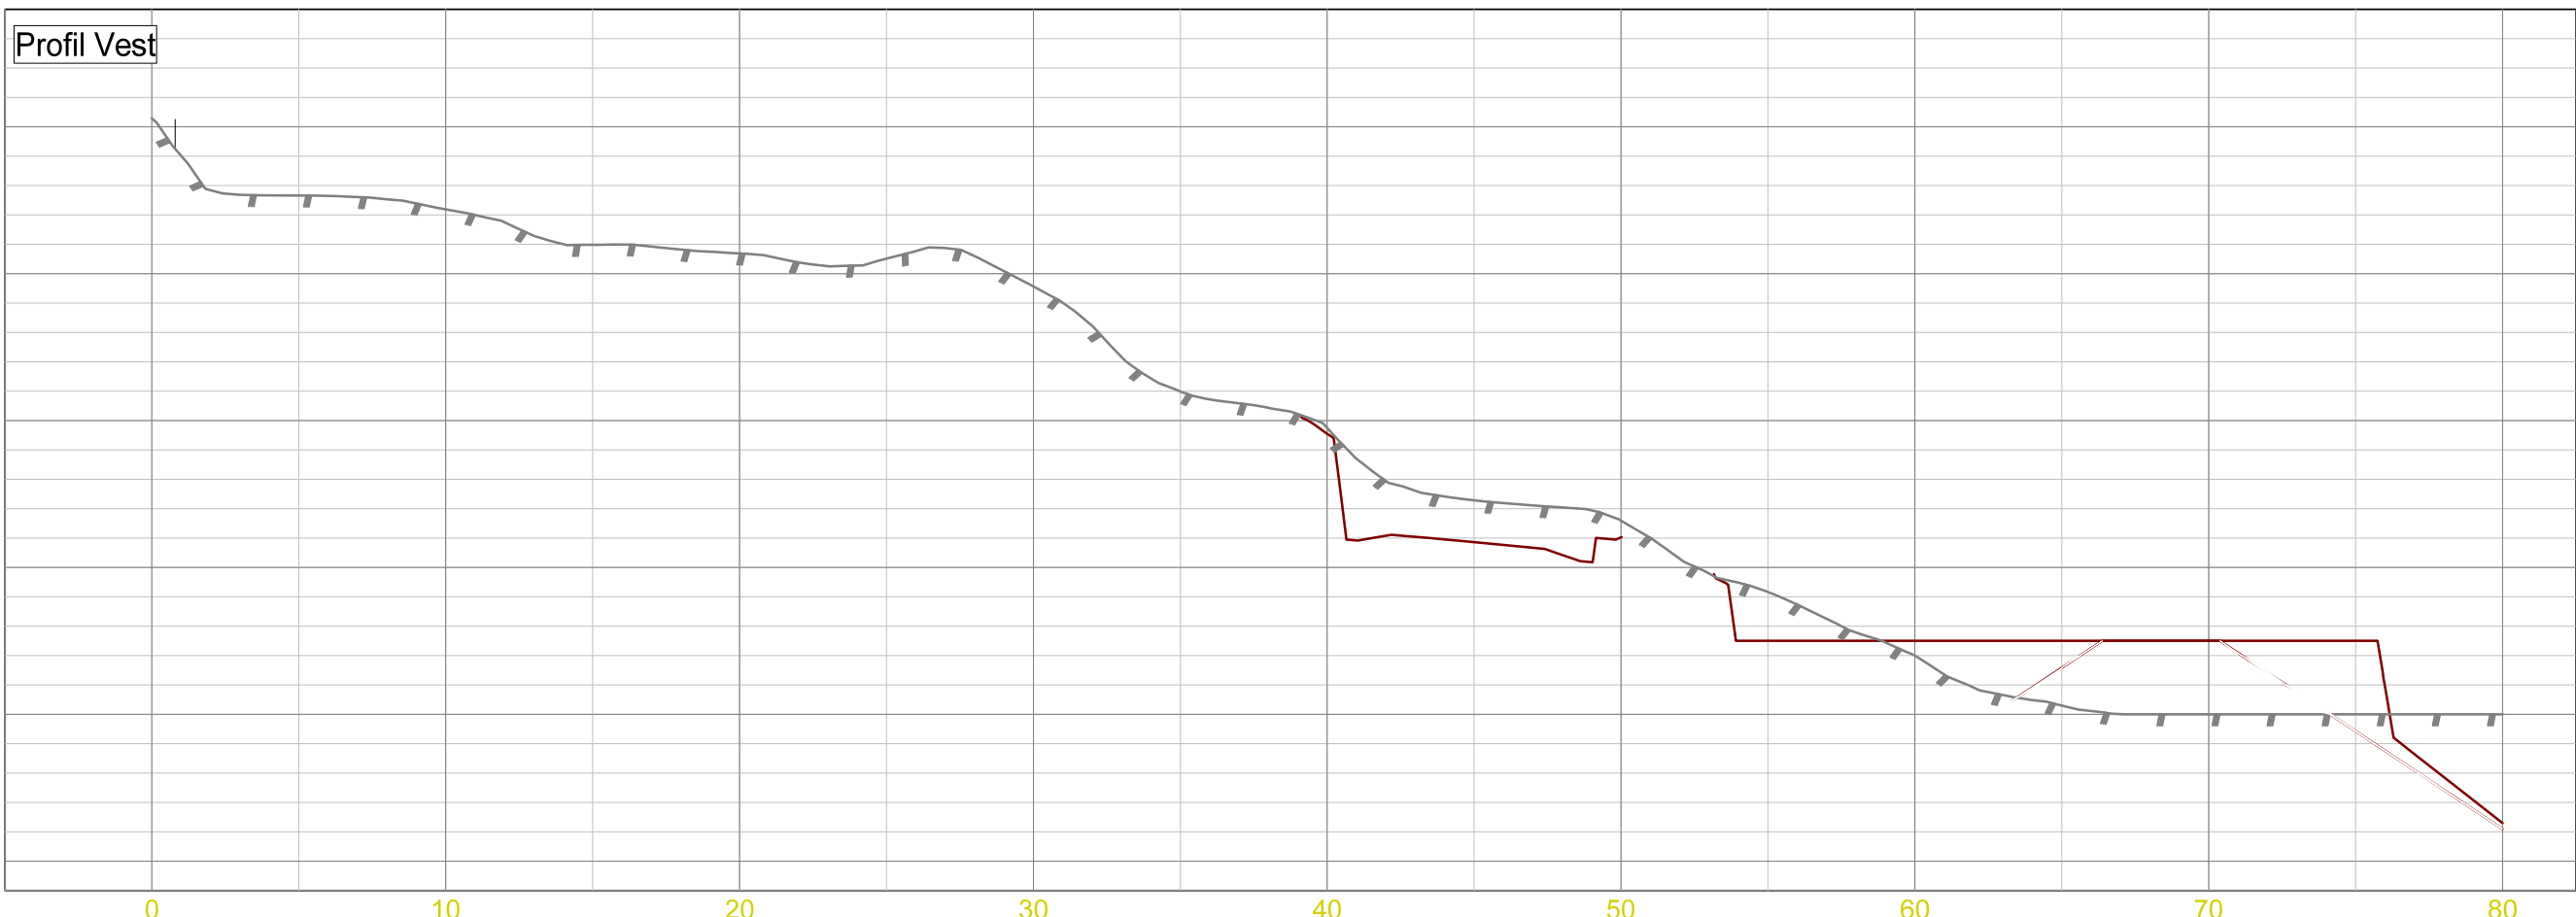
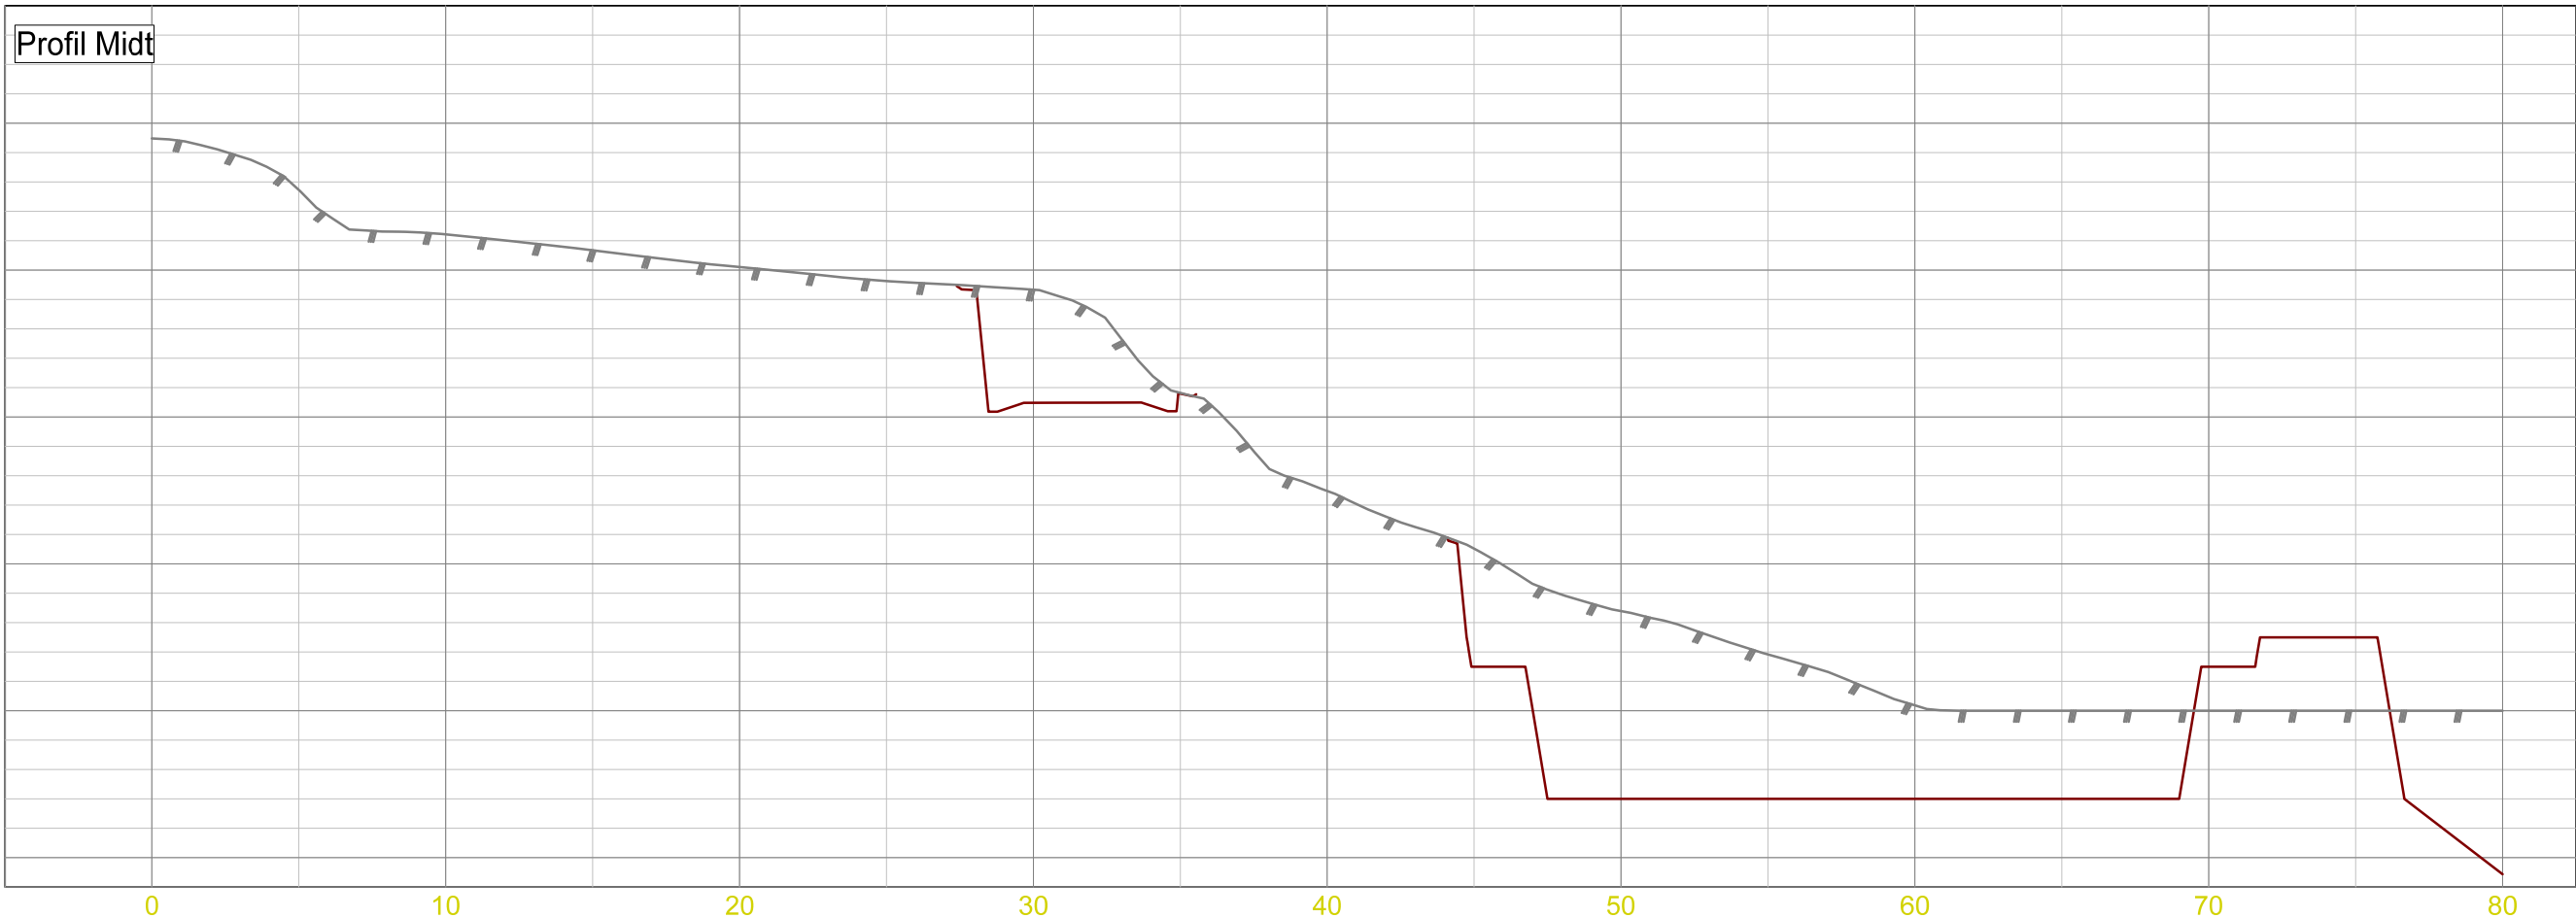


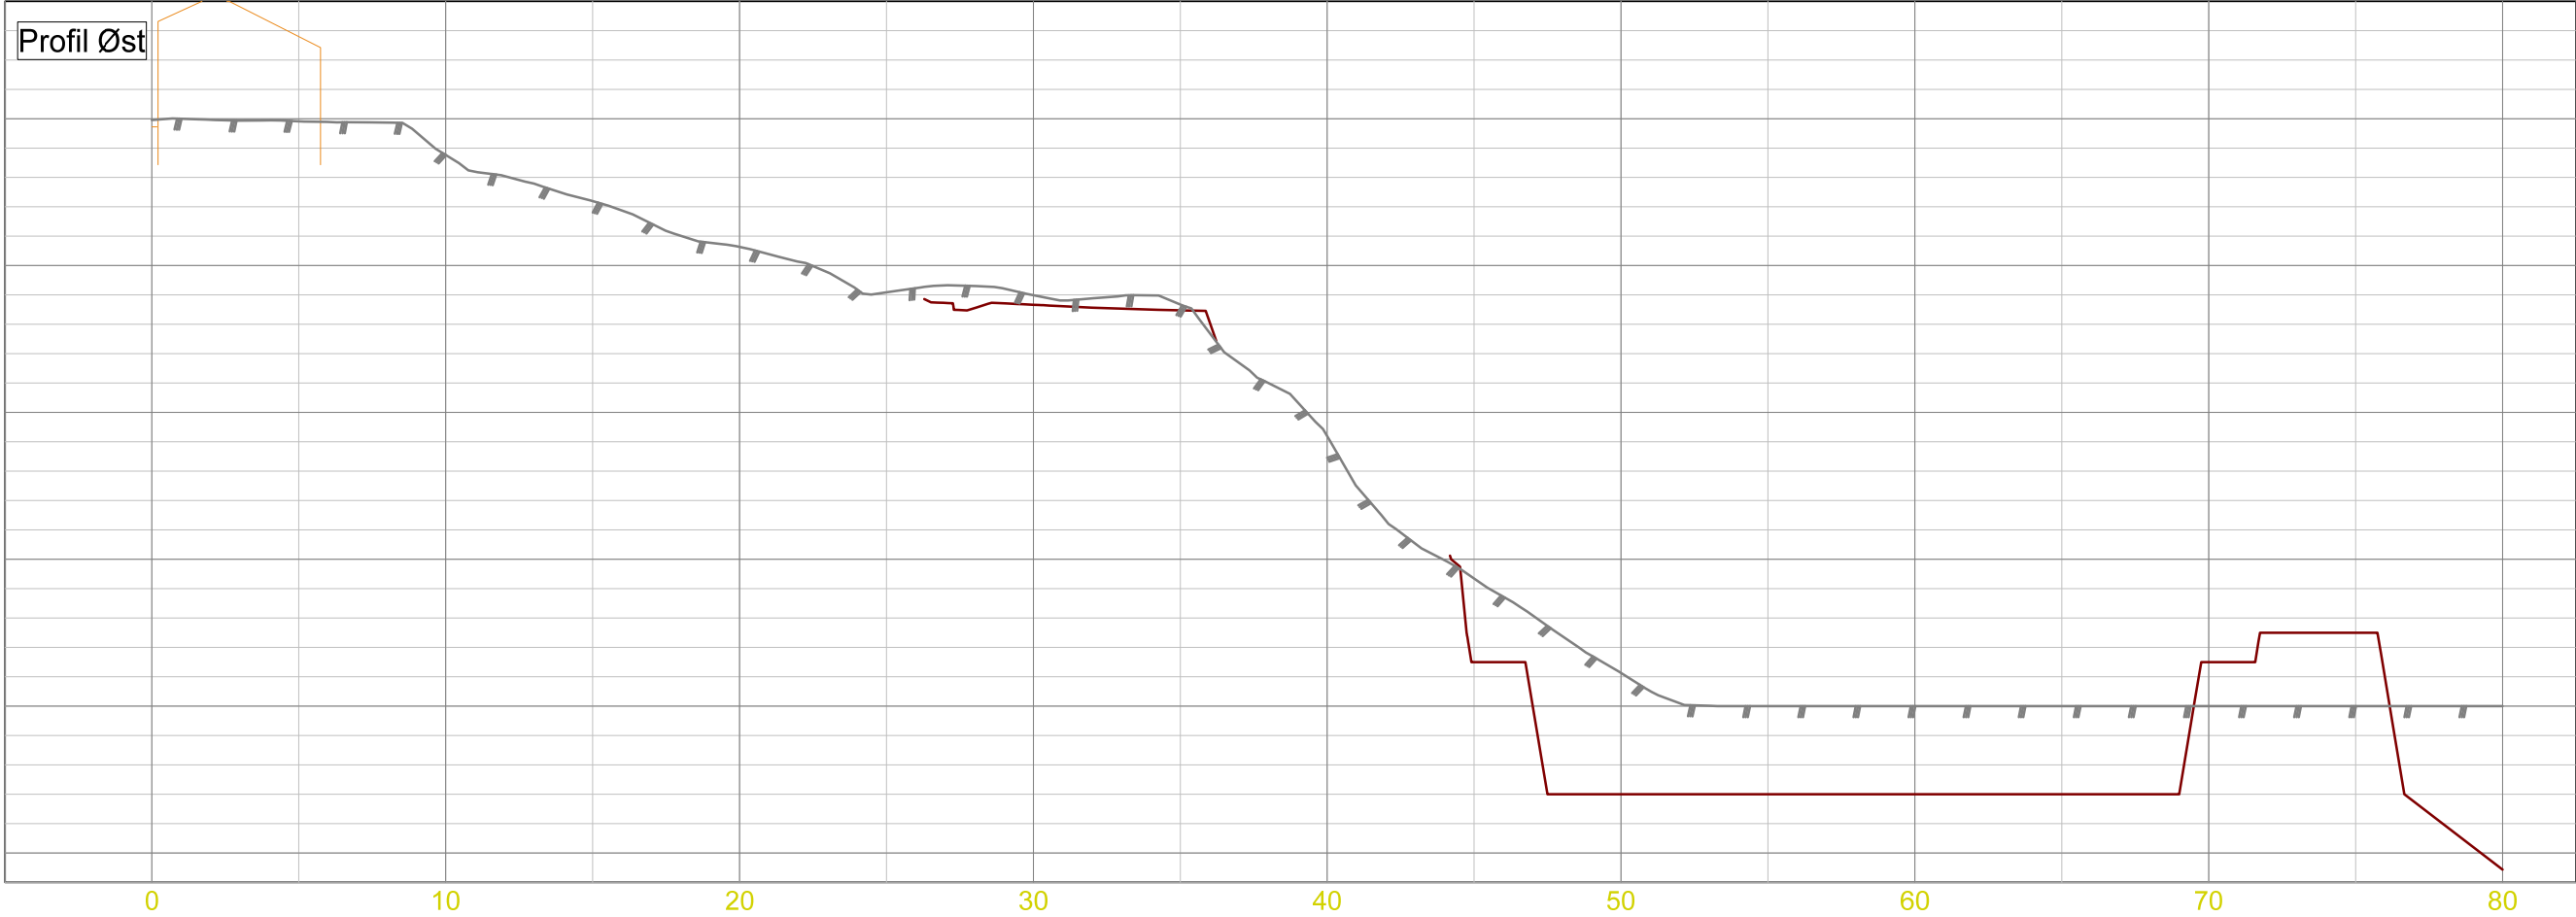

- ☐ Skisseprosjekt
- ☐ Byggemelding
- ☐ Tilbudstegning
- ☐ Arbeidstegning

|        |            |
|--------|------------|
| TEGNET | TWP        |
| KONTR. | BEN        |
| MÅL    | 1:250 A2   |
| DATO   | 09.09.2026 |

|      |      |                    |       |      |
|------|------|--------------------|-------|------|
| REV. | ANT. | REVIDERING GJELDER | SIGN. | DATO |
|------|------|--------------------|-------|------|

**#107886**  
Endring av Detaljregulering for hytter på Mortveit  
Mortveit  
Etne kommune  
Profilar gjennom vei og båthavn

|         |            |      |
|---------|------------|------|
| SAK NR. | TEGN.NR.   | REV. |
|         | <b>202</b> |      |