


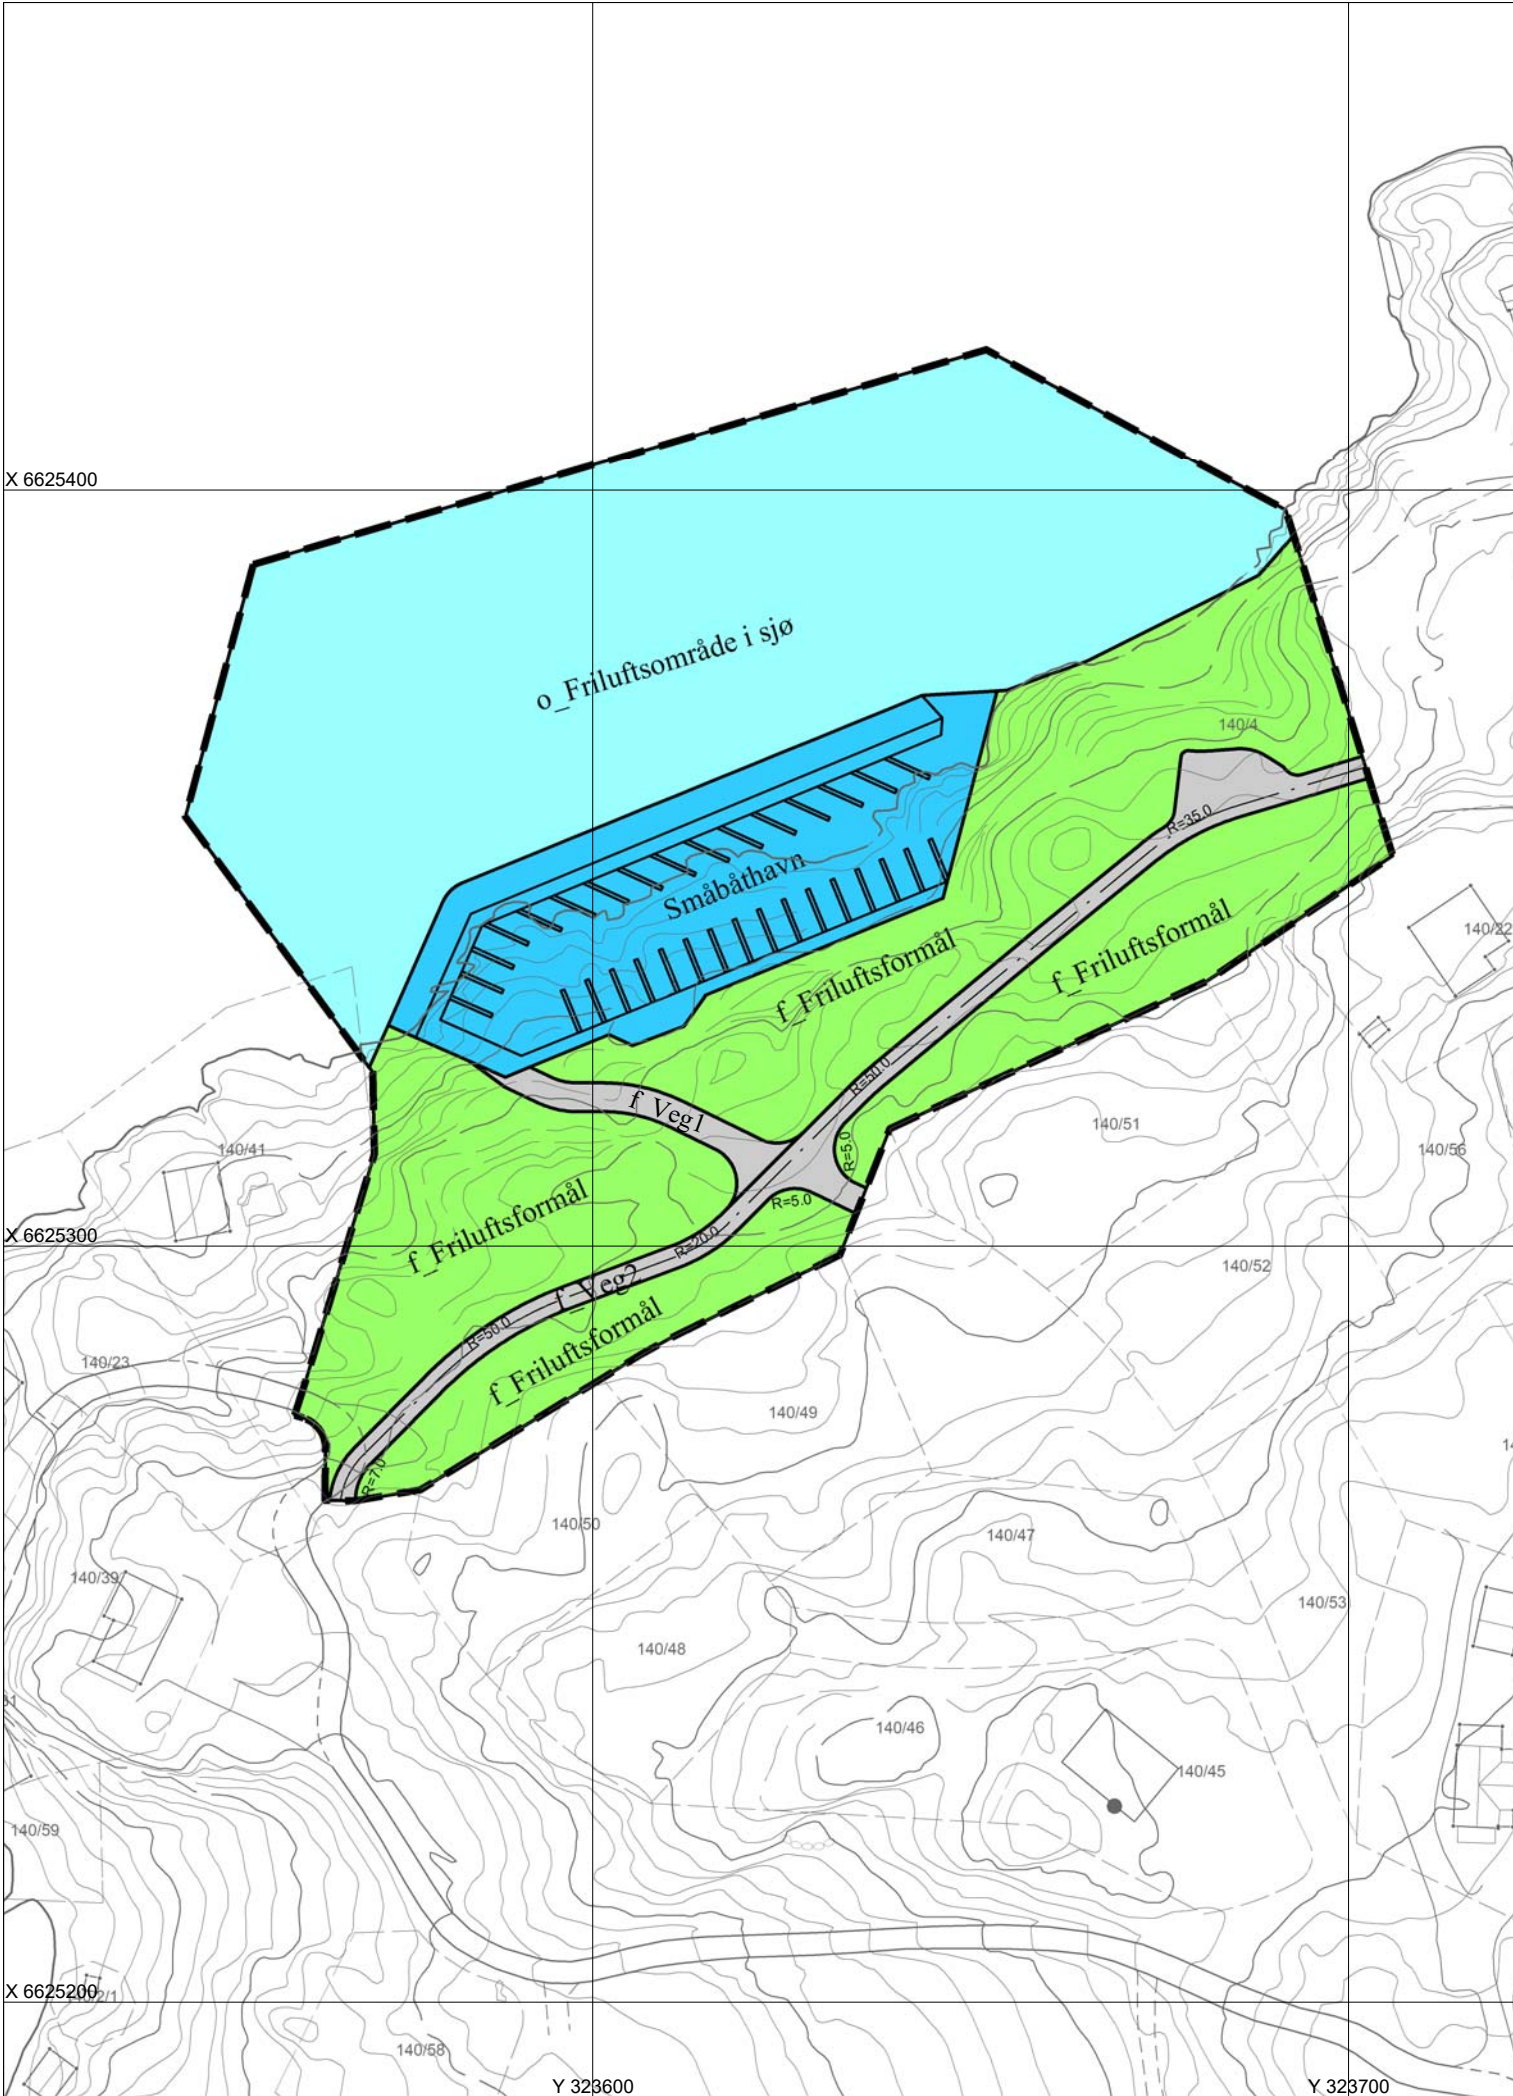

TEGNFORKLARING

Plandata

SAMFERDSELSANLEGG OG TEKNISK INFRASTRUKTUR (PBL §12-5 NR.2)

Veg

LANDBRUKS-, NATUR- OG FRILUFTSFORMÅL (PBL §12-5 NR.5)

Friluftsmål

BRUK OG VERN AV SJØ OG VASSDRAG (PBL §12-5 NR.6)

Småbåthavn

Friluftsområde i sjø og vassdrag

Juridiske linjer og punkt

Planens begrensning

Formålsgrense

Planlagt bebyggelse

Regulert senterlinje

Basiskartet er teikna med svak gråfarge

Kartopplysninger

Kjelde for basiskart:


Dato for basiskart:

Koordinatsystem: UTM sone 32 / Euref89

Høgdegrunnlag: NN 1954

Ekvidistanse 1m

Kartmålestokk 1:1000

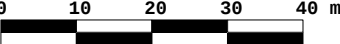

Etne kommune

Detaljregulering for

Mortveit molo/småbåthamn på Mortveit i Etne, gnr. 140 bnr. 4 og 41

Nasjonal arealplan-ID 4611 201508

Plantype: Detaljregulering

SAKSBEHANDLING ETTER PLAN- OG BYGNINGSLOVEN

Kunngjøringsdato for planvedtak:	Politisk utval	Møtesaksnr	Dato	Sign
Dato for siste revisjon av plankart: 08.06.18	Kommunestyre	018/23	02.05.2023	EIS
Planvedtak:				
2. gongs handsaming	Forvaltningsutvalet	011/23	20.04.2023	EIS
Høyring og offentlig ettersyn frå 16.11.2016 til 29.12.2016				
1. gongs handsaming	Komité forvaltning	100/16	10.11.2016	ROB
Kunngjering av oppstart av planarbeidet:			16.11.2015	AW

PLANEN ER UTARBEIDD AV:

Prosjektil AS