


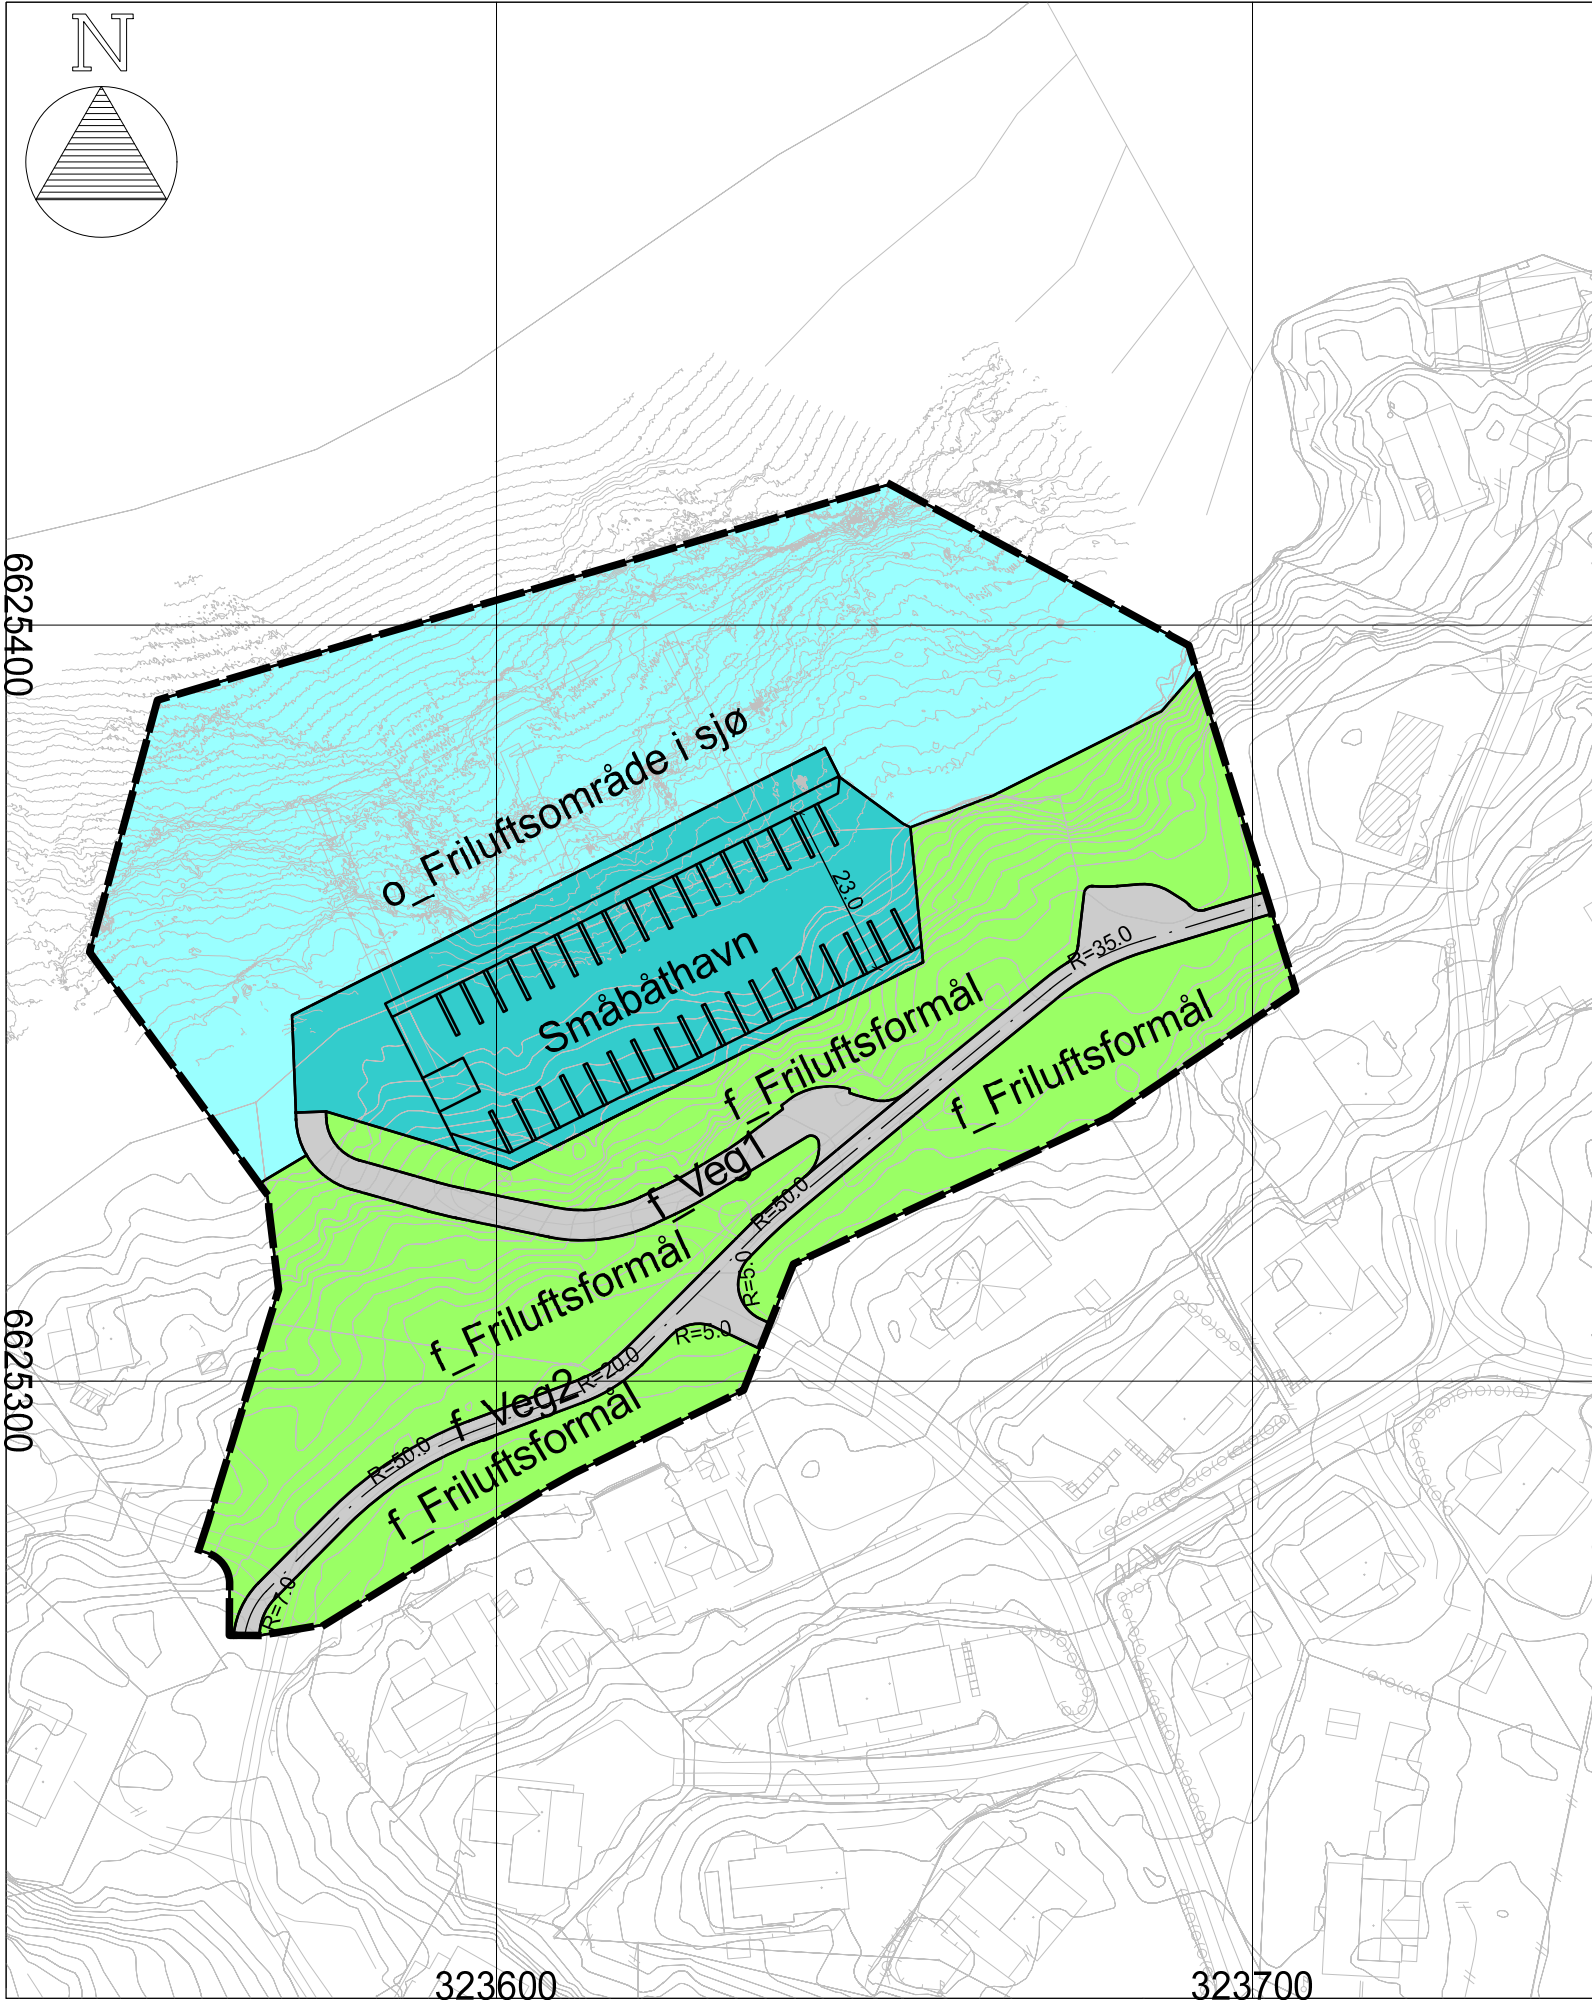

Teiknforklaring

Samferdselsanlegg og teknisk infrastruktur
(PBL § 12-5, nr. 2)

Veg

Landbruks-, natur- og friluftsmål samt reindrift
(PBL § 12-5, nr. 5)

Friluftsmål

Bruk og vern av sjø og vassdrag med tilhørende
strandsone (PBL § 12-5, nr. 6)

Småbåthavn

Friluftsområde i sjø og vassdrag

Linjesymbol

Plangrense

Formålsgrense

Planlagt bebyggelse

Kilde for basiskart: Infoland Ambita
Dato for basiskart: 21.04.2026
Koordinatsystem: Euref89, UTM32
Høydegrunnlag: NN2000

Ekvidistanse: 1m
Målestokk: 1:1000
Utskriftsformat: A3



Reguleringsendring for:



Etne

kommune

Endring av detaljregulering for Mortveit molo/havn
gnr. 140 bnr. 86

Nasjonal arealplanID: 4611_201508

SAKSHANDSAMING JF. PLAN- OG BYGNINGSLOVA

Grannevarsel/høyring	Administrativt vedtak	Plankart datert	Føresegner datert	
		PLAN UTARBEIDD AV: 	SAKSNR.	
			REV. DATO	02.07.2026

Det vert stadfesta at plankartet er i samsvar med vedtak

Sign