


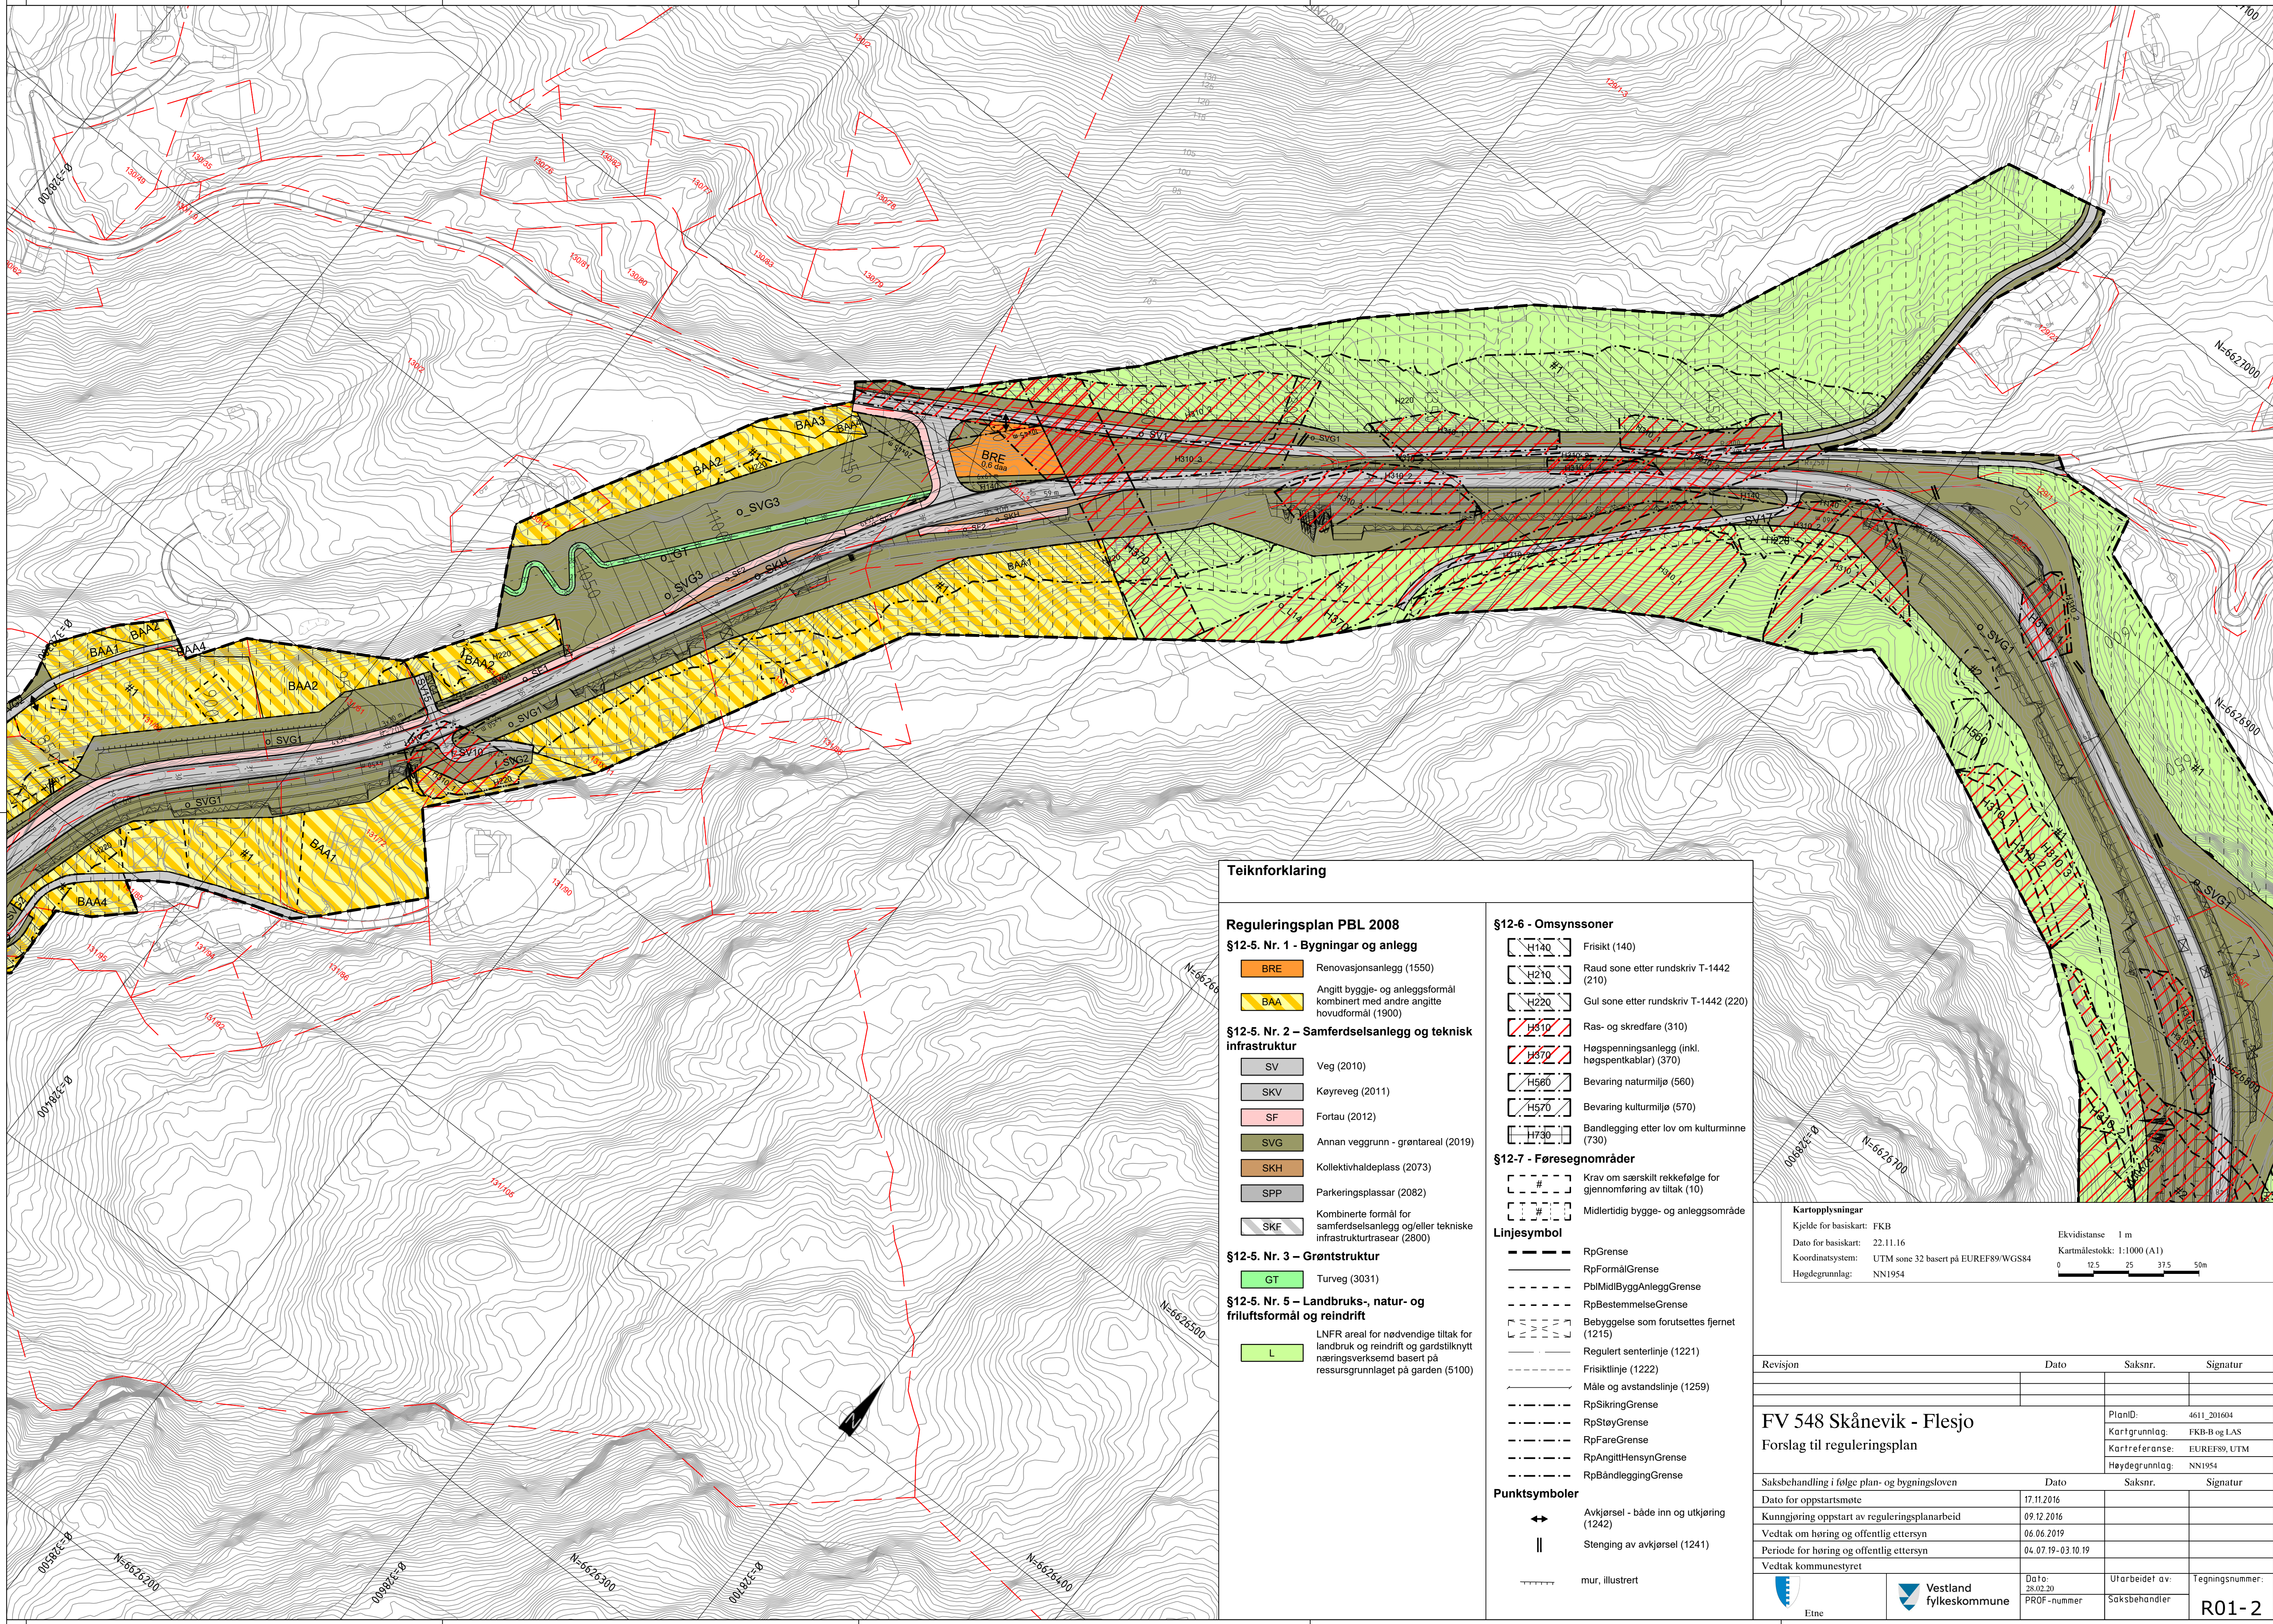

Teiknforklaring

Reguleringsplan PBL 2008
§12-5. Nr. 1 - Bygningar og anlegg
BRE Renovasjonsanlegg (1550)
BAA Angitt bygge- og anleggsformål kombinert med andre angitte hovedformål (1900)
§12-5. Nr. 2 – Samferdselsanlegg og teknisk infrastruktur
SV Veg (2010)
SKV Køyreveg (2011)
SF Fortau (2012)
SVG Annan veggrunn - grøntareal (2019)
SKH Kollektivhaldeplass (2073)
SPP Parkeringsplassar (2082)
SKF Kombinerte formål for samferdselsanlegg og/eller tekniske infrastrukturtrasear (2800)
§12-5. Nr. 3 – Grøntstruktur
GT Turveg (3031)
§12-5. Nr. 5 – Landbruks-, natur- og friluftformål og reindrift
L LNFR areal for nødvendige tiltak for landbruk og reindrift og gardstilknytt næringsverksend basert på ressursgrunnlaget på garden (5100)

§12-6 - Omsynssoner
H140 Frisikt (140)
H210 Raud sone etter rundskriv T-1442 (210)
H220 Gul sone etter rundskriv T-1442 (220)
H310 Ras- og skredfare (310)
H370 Høgspenningsanlegg (inkl. høgspenkablar) (370)
H560 Bevaring naturmiljø (560)
H570 Bevaring kulturmiljø (570)
H730 Bandlegging etter lov om kulturminne (730)
§12-7 - Føresegnområder
Krav om særskilt rekkefølge for gjennomføring av tiltak (10)
Midlertidig bygge- og anleggsområde
Linjesymbol
RpGrense
RpFormålGrense
PblMidlByggAnleggGrense
RpBestemmelseGrense
Bebyggelse som forutsettes fjernet (1215)
Regulert senterlinje (1221)
Frisiktlinje (1222)
Måle og avstandslinje (1259)
RpSikringGrense
RpStøyGrense
RpFareGrense
RpAngittHensynGrense
RpBandleggingGrense
Punktsymboler
Avkjørsel - både inn og utkjøring (1242)
Stenging av avkjørsel (1241)
mur, illustrert

Kartopplysningar
Kjelde for basiskart: FKB
Dato for basiskart: 22.11.16
Koordinatsystem: UTM sone 32 basert på EUREF89/WGS84
Høgdegrunnlag: NN1954
Ekvidistanse 1 m
Kartmålestokk: 1:1000 (A1)
0 12.5 25 37.5 50m

Revisjon	Dato	Saksnr.	Signatur
FV 548 Skånevik - Flesjo Forslag til reguleringsplan			PlanID: 4611_201604 Kartgrunnlag: FKB-B og LAS Kartreferanse: EUREF89, UTM Høgdegrunnlag: NN1954
Saksbehandling i følge plan- og bygningsloven	Dato	Saksnr.	Signatur
Dato for oppstartsmøte	17.11.2016		
Kunngjøring oppstart av reguleringsplanarbeid	09.12.2016		
Vedtak om høring og offentlig ettersyn	06.06.2019		
Periode for høring og offentlig ettersyn	04.07.19-03.10.19		
Vedtak kommunestyret			
	Dato: 28.02.20 PROF -nummer	Utarbeidet av: Saksbehandler	Tegningsnummer: R01-2