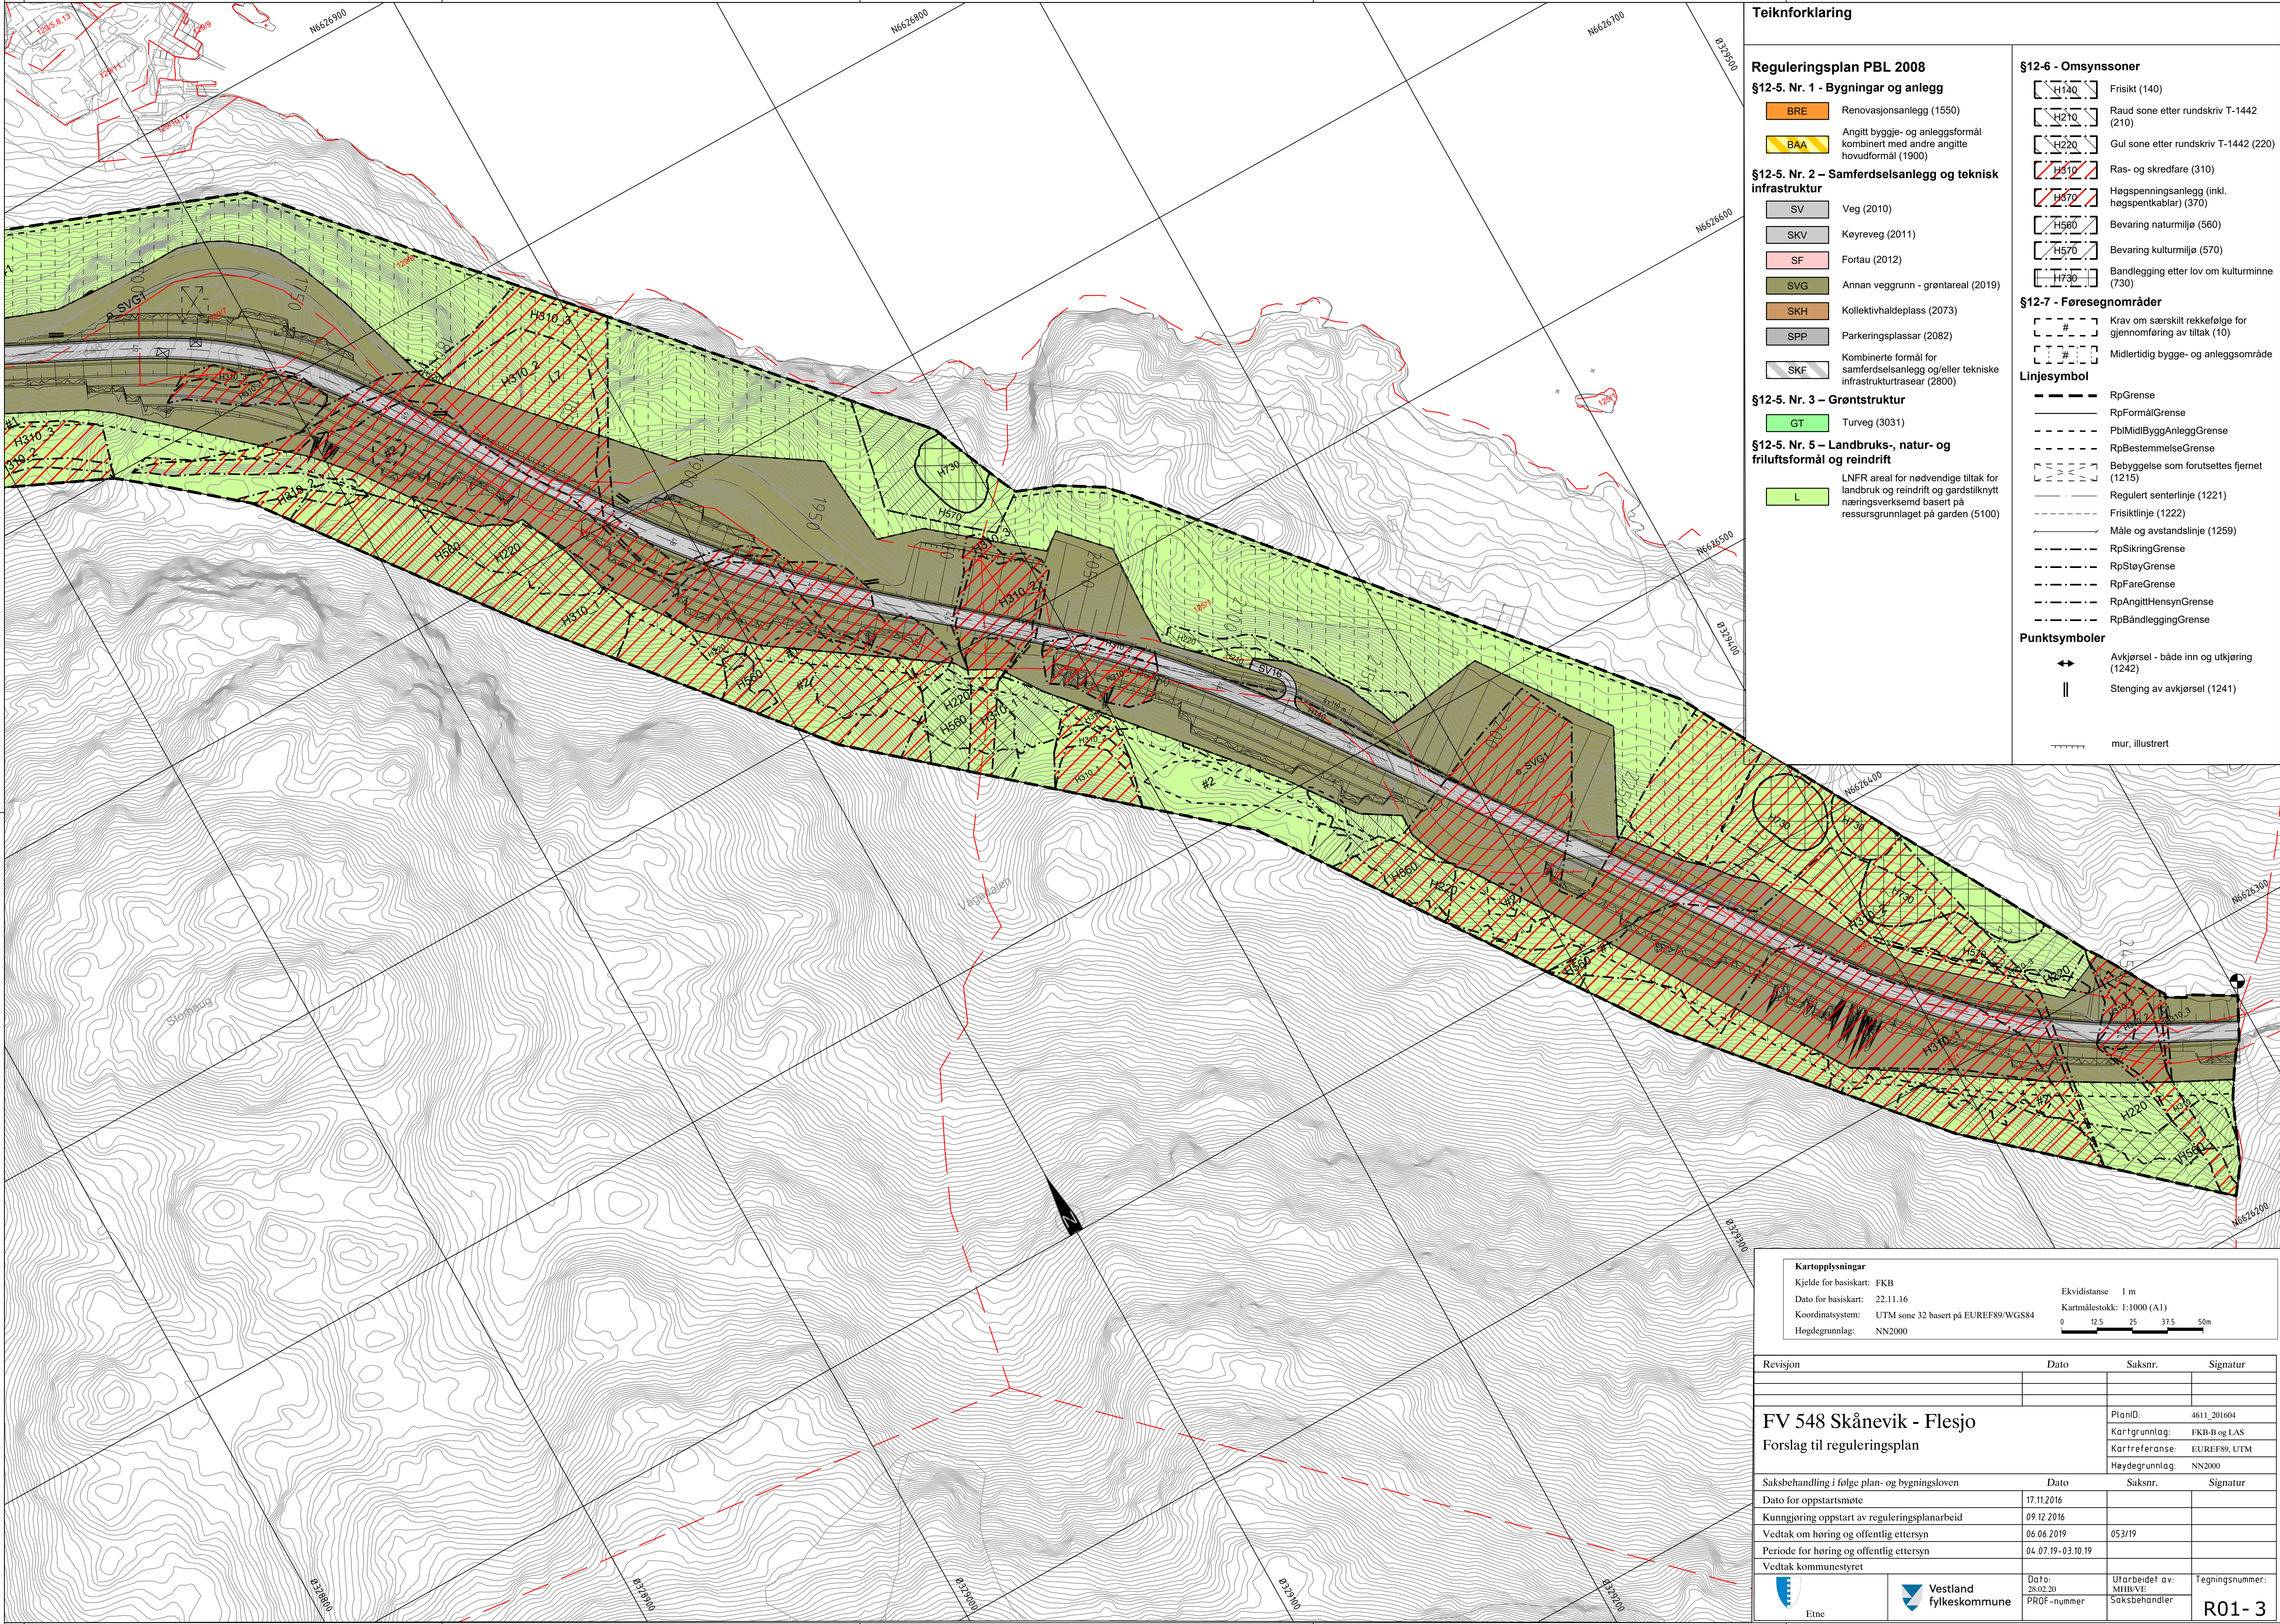




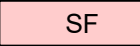
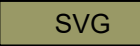
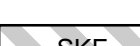
Teiknforklaring

Reguleringsplan PBL 2008

§12-5. Nr. 1 - Bygninger og anlegg

-  BRE Renovasjonsanlegg (1550)
-  BAA Angitt bygge- og anleggsformål kombinert med andre angitte hovedformål (1900)

§12-5. Nr. 2 – Samferdselsanlegg og teknisk infrastruktur

-  SV Veg (2010)
-  SKV Køyreveg (2011)
-  SF Fortau (2012)
-  SVG Annan veggrunn - grøntareal (2019)
-  SKH Kollektivhaldeplass (2073)
-  SPP Parkeringsplassar (2082)
-  SKF Kombinerte formål for samferdselsanlegg og/eller tekniske infrastrukturtrasear (2800)

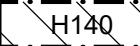
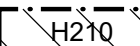
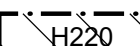
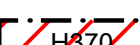
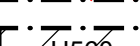
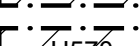
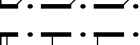
§12-5. Nr. 3 – Grøntstruktur

-  GT Turveg (3031)

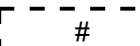
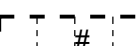
§12-5. Nr. 5 – Landbruks-, natur- og friluftformål og reindrift

-  L LNFR areal for nødvendige tiltak for landbruk og reindrift og gardstilknytt næringsverksemd basert på ressursgrunnlaget på garden (5100)

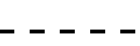
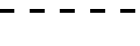
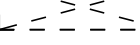
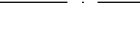
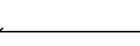
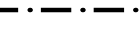
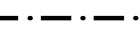
§12-6 - Omsynssoner

-  Frisikt (140)
-  Raud sone etter rundskriv T-1442 (210)
-  Gul sone etter rundskriv T-1442 (220)
-  Ras- og skredfare (310)
-  Høgspenningsanlegg (inkl. høgspenkablar) (370)
-  Bevaring naturmiljø (560)
-  Bevaring kulturmiljø (570)
-  Bandlegging etter lov om kulturminne (730)

§12-7 - Føresegnområder

-  Krav om særskilt rekkefølge for gjennomføring av tiltak (10)
-  Midlertidig bygge- og anleggsområde

Linjesymbol

-  RpGrense
-  RpFormålGrense
-  PbiMidlByggAnleggGrense
-  RpBestemmelseGrense
-  Bebyggelse som forutsettes fjernet (1215)
-  Regulert senterlinje (1221)
-  Frisiktlinje (1222)
-  Måle og avstandslinje (1259)
-  RpSikringGrense
-  RpStøyGrense
-  RpFareGrense
-  RpAngittHensynGrense
-  RpBåndleggingGrense

Punktsymboler

-  Avkjørsel - både inn og utkjøring (1242)
-  Stenging av avkjørsel (1241)

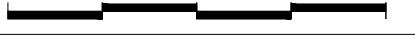
mur, illustrert

Kartopplysninger

Kjelde for basiskart: FKB
Dato for basiskart: 22.11.16
Koordinatsystem: UTM sone 32 basert på EUREF89/WGS84
Høgdegrunnlag: NN2000

Ekvidistanse 1 m

Kartmålestokk: 1:1000 (A1)



Revisjon	Dato	Saksnr.	Signatur
FV 548 Skånevik - Flesjo Forslag til reguleringsplan		PlanID:	4611_201604
		Kartgrunnlag:	FKB-B og LAS
		Kartreferanse:	EUREF89, UTM
		Høydegrunnlag:	NN2000
		Saksnr.	Signatur
Saksbehandling i følge plan- og bygningssloven		Dato	
Dato for oppstartsmøte	17.11.2016		
Kunngjøring oppstart av reguleringsplanarbeid	09.12.2016		
Vedtak om høring og offentlig ettersyn	06.06.2019	053/19	
Periode for høring og offentlig ettersyn	04.07.19-03.10.19		
Vedtak kommunestyret			
 Etna	 Vestland fylkeskommune	Dato: 28.02.20 PRØF -nummer	Utarbeidet av: MHB/VE Saksbehandler
			Tegningsnummer: R01- 3